


Uzgodniono pod względem wymagań higienicznych i zdrowotnych bez zastrzeżeń (zastrzeżeń)

Data 3.06.2015 (podpis i pieczęć inżynierska)  
 mgr inż. Wiktoria Słowińska  
 rzeczoznawca ds. sanitarnohigienicznych  
 nr upr. 67-BP/0/94  
 w zakresie budownictwa przemysłowego i ogólnego bez służby zdrowia  
 62-510 Konin, ul. Teligi 12, tel. 063 2450065

Rzecznik ds. spraw zabezpieczeń przeciwpożarowych  
 inż. Feliks Grzelka Nr upr. 131/93

26.06.2015  
 Zgodność projektu z wymaganiami ochrony przeciwpożarowej  
 STWIERDZAM

bez uwag: z uwagami:

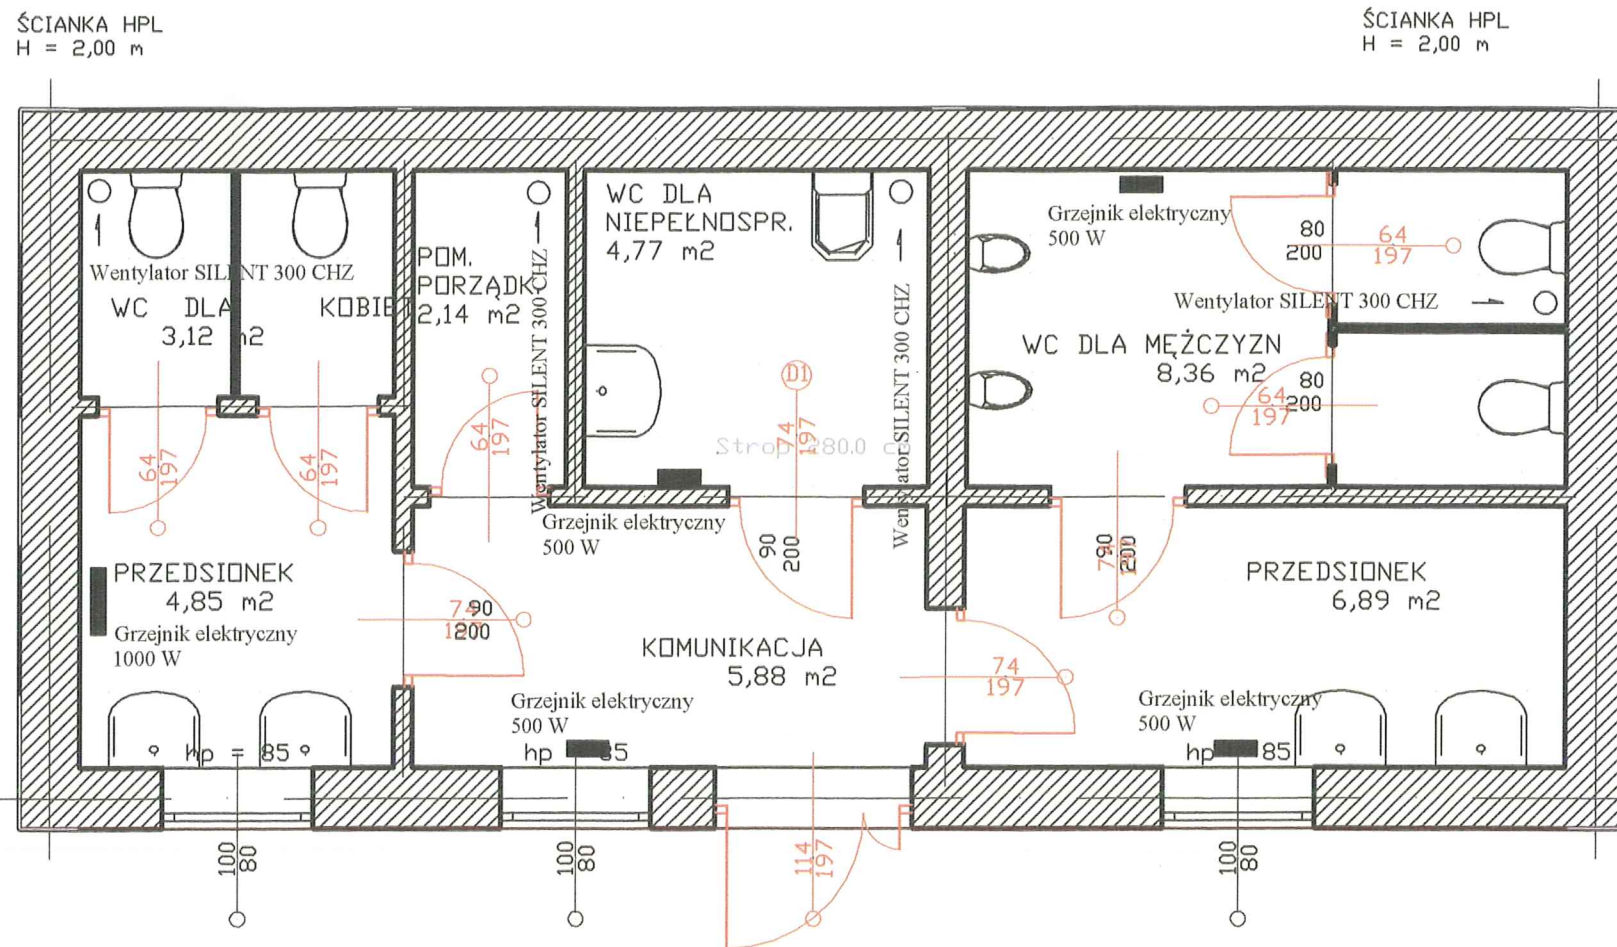

PROJEKT BUDOWLANY			
Obiekt	Budowa trybun na stadionie w Strzałkowie		
Nazwa rysunku	Budynek zaplecza sanitarnego Instalacja grzejnikowa i wentylacyjne		
Adres obiektu	Strzałkowo dz. nr 248; 247/1		
Inwestor	Gmina Strzałkowo Al. Prymasa Wyszyńskiego 6 62-420 Strzałkowo		
Data	15.06.2015	Skala 1:50	Rys. nr
Projektant	mgr inż. arch. Karolina Rutkowska Upr. bud. nr WP-OIA/OKK/UpB/22/2008 specj. architektura		
Projektant	inż. Przemysław Żurawicki Upr. bud. nr KUP/0070/PWOS/09 specj. instal. w zakresie sieci instal. i urzad. ciepl. went. gaz. wod. i kan.		
Projektant	mgr inż. Janusz Maćkowski Upr. bud. nr 18/89/PW specj. konstrukcyjno - budowlanej		