


FUNDAMENT ZBIORNIKA
I PŁYTY KOMORY ZASÓW

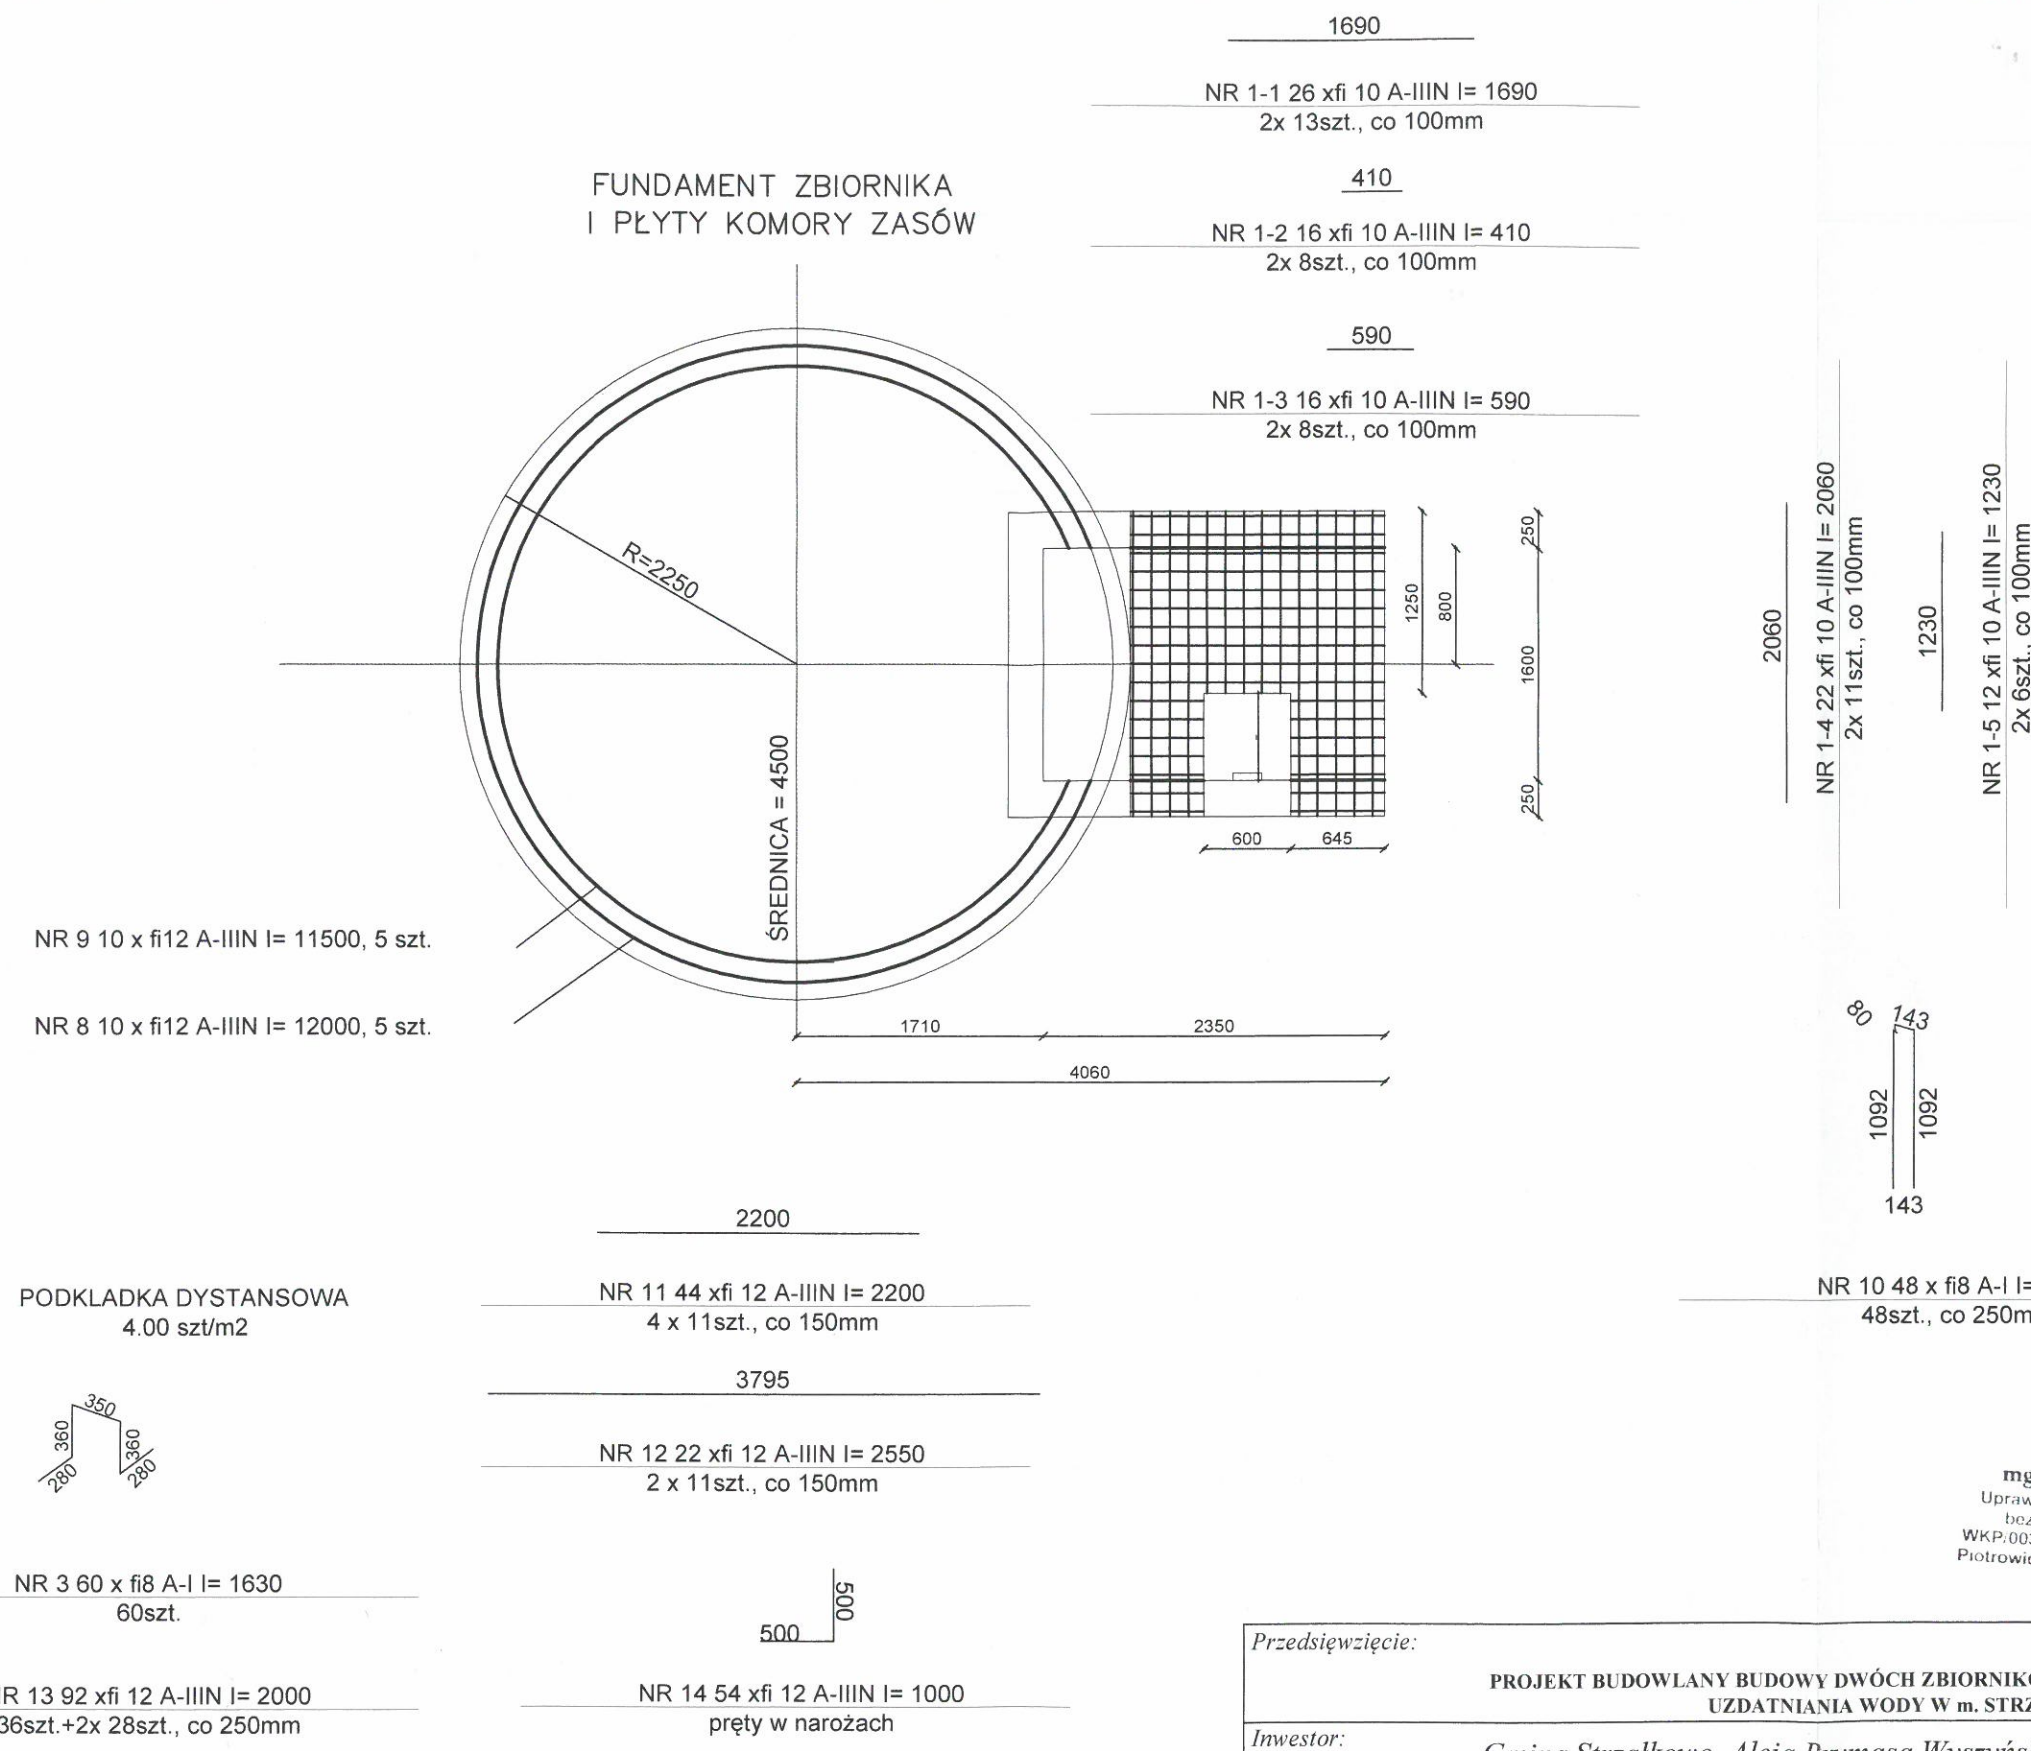

mgr inż. Dariusz Śmigieński
Upraw. bud. do obj. kier. robot bud.
bez ogr. w spec. konstr. budowl.
WKP/0039/POOK/05 WKP/0044/OWWK/08
Piotrowice, ul. Słowikowa 8, 62-400 Słupca

Przedsięwzięcie:				
PROJEKT BUDOWLANY BUDOWY DWÓCH ZBIORNIKÓW RETENCYJNYCH NA STACJI UZDATNIANIA WODY W m. STRZAŁKOWO				
Inwestor:				
Gmina Strzałkowo, Aleja Prymasa Wyszyńskiego 6, 62-420 Strzałkowo				
Nazwa załącznika:				
Rzut fundamentu zbiornika nr 1				
Imię i Nazwisko	Specjalność	Nr uprawnień	Podpis	Nr zał:
Projektował: mgr inż. Dariusz ŚMIGIELSKI	konstrukcyjna	WKP/0039/POOK/05		3
Sprawdził: mgr inż. Mieczysław KRÓLAK	konstrukcyjna	GP.250/7346/2/53/91		
Stadium dokumentacji: P.B.		Skala 1 : 50	Data: grudzień 2017 r.	