


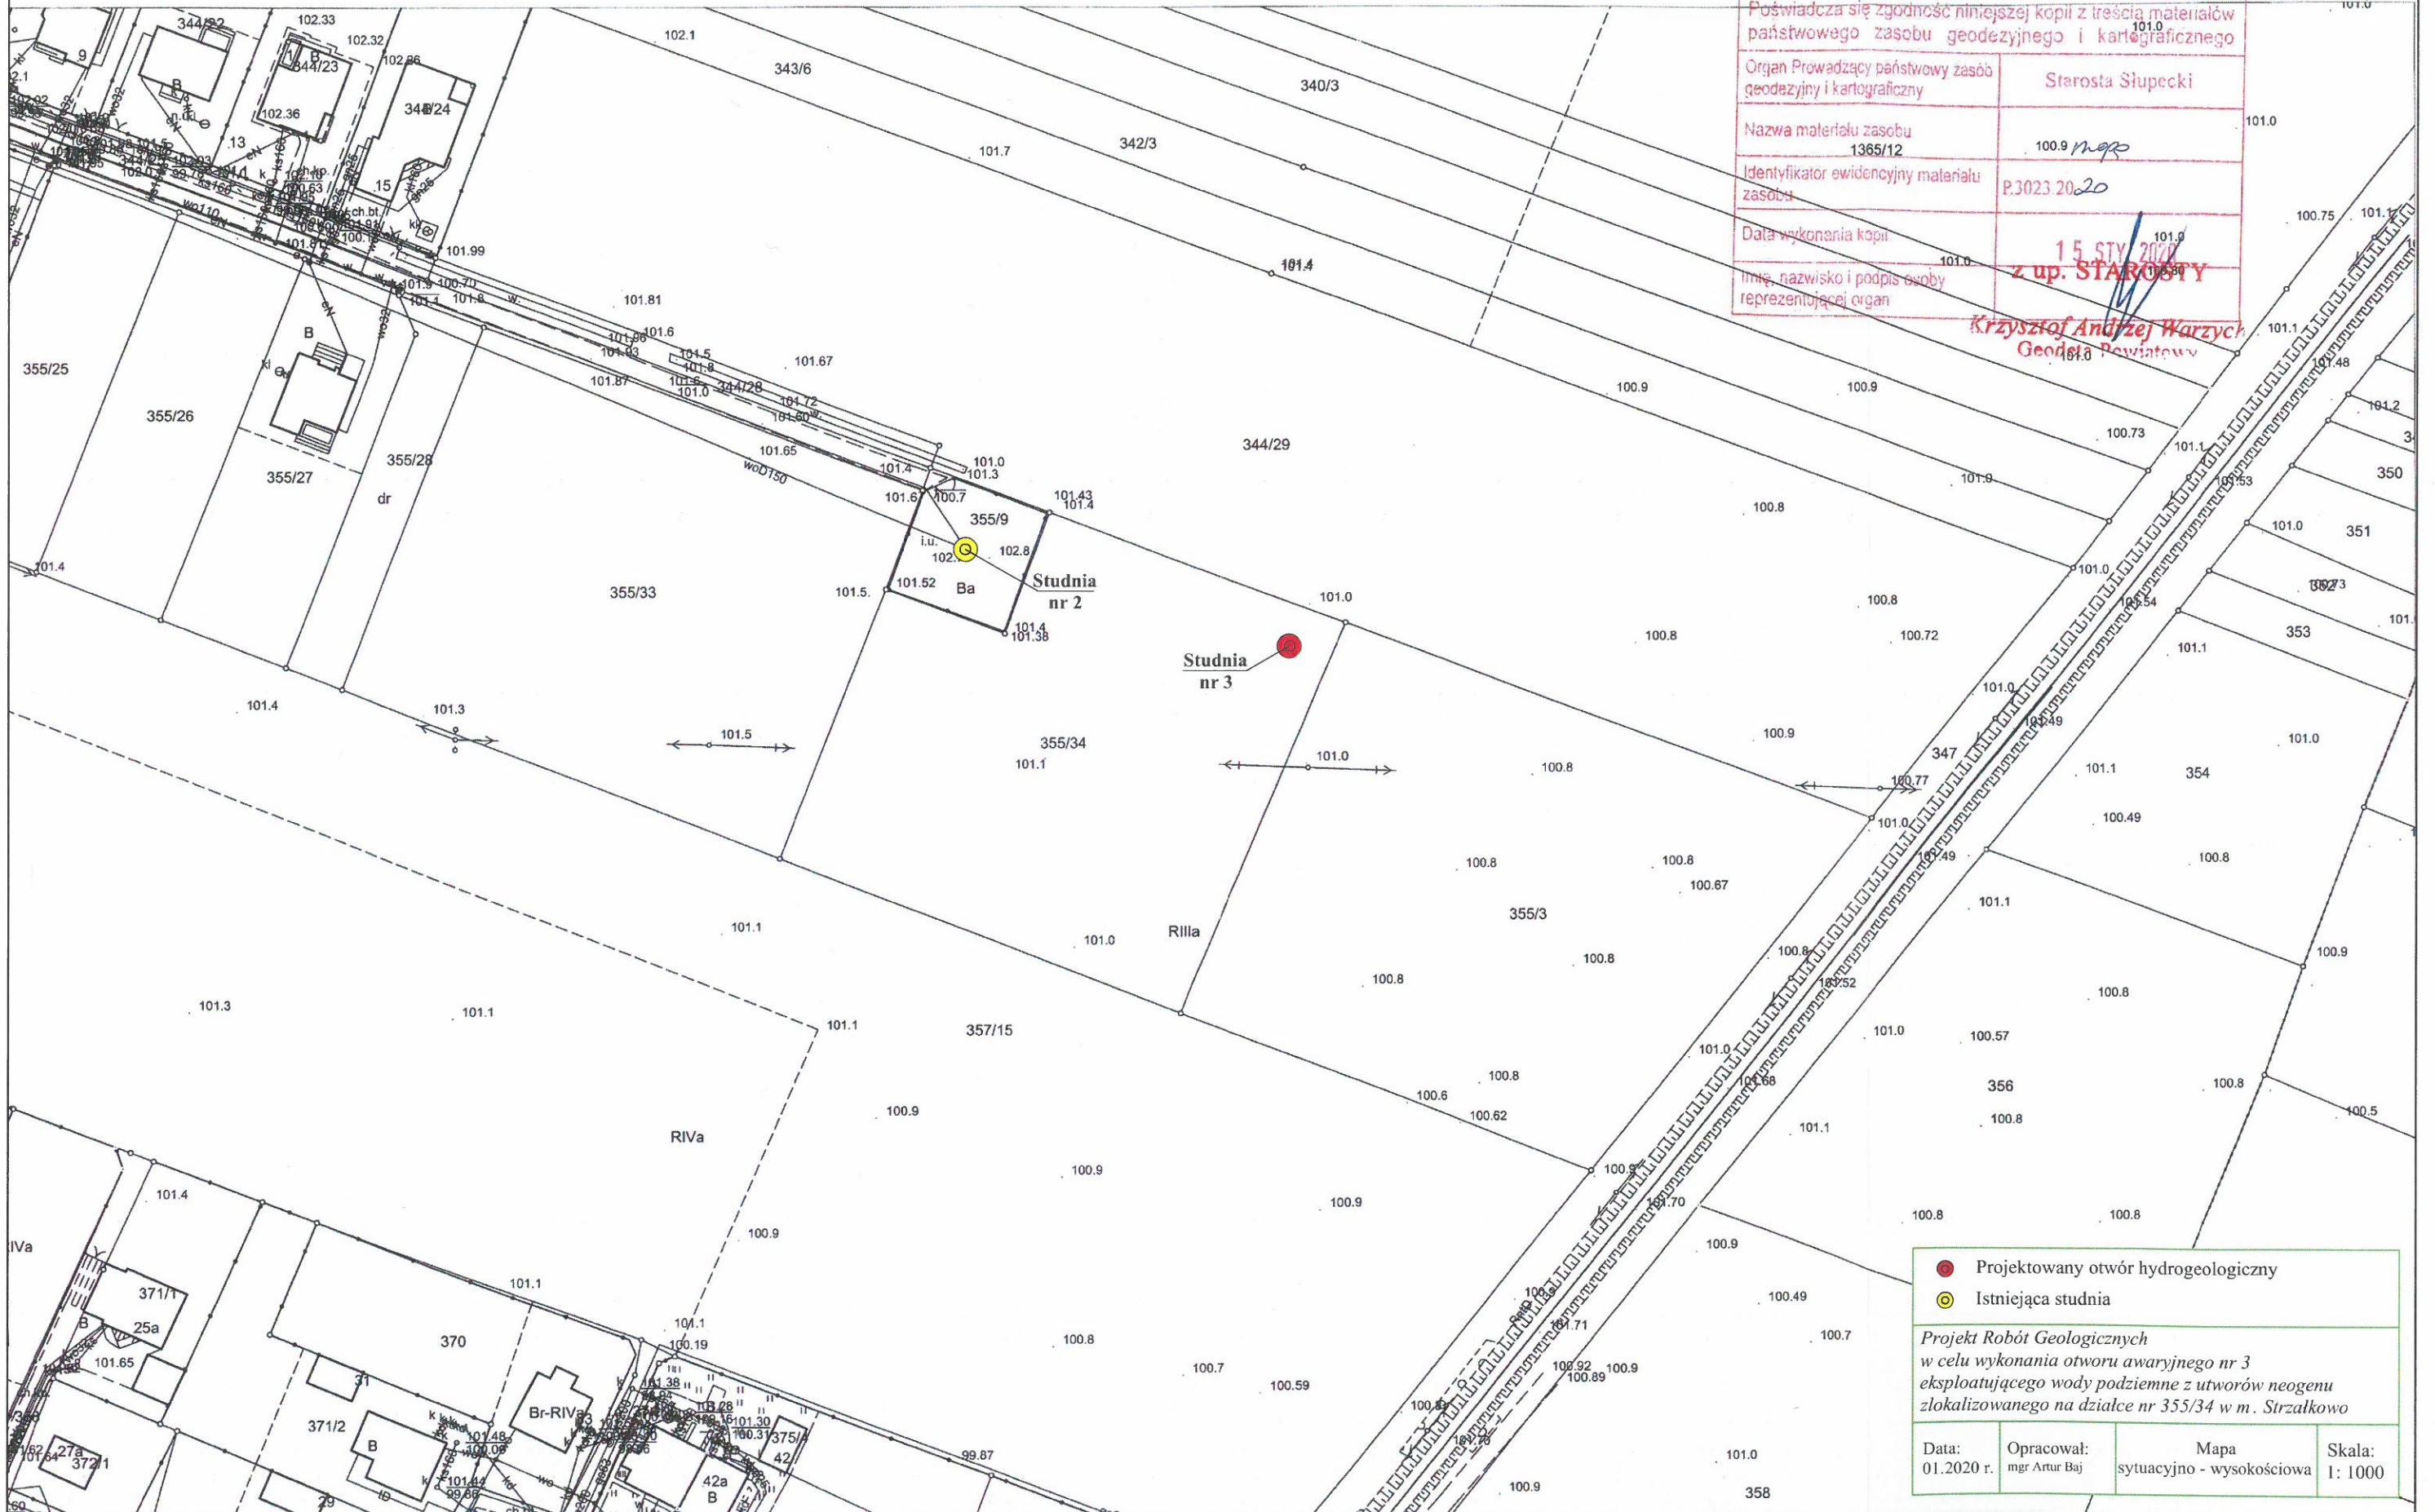

Poświadcza się zgodność niniejszej kopii z treścią materiałów państwowego zasobu geodezyjnego i kartograficznego	
Organ Prowadzący państwowy zasób geodezyjny i kartograficzny	Starosta Słupecki
Nazwa materiału zasobu	100.9 map
Identyfikator ewidencyjny materiału zasobu	P.3023 2020
Data wykonania kopii	15 STY 2020
Imię, nazwisko i podpis osoby reprezentującej organ	z up. STAROSTY

Krzysztof Andrzej Warzych
Geoda Powiatowy



	Projektowany otwór hydrogeologiczny		
	Istniejąca studnia		
Projekt Robót Geologicznych w celu wykonania otworu awaryjnego nr 3 eksploatującego wody podziemne z utworów neogenu zlokalizowanego na działce nr 355/34 w m. Strzałkowo			
Data: 01.2020 r.	Opracował: mgr Artur Baj	Mapa sytuacyjno - wysokościowa	Skala: 1: 1000