

PROJEKT ZAGOSPODAROWANIA

SKALA 1:500

STAROSTWO POWIATOWE
w Słupcy
ul. Poznańska 20
62-400 SŁUPCA

13


MAPA DO CELÓW PROJEKTOWYCH		
Oznaczenie kancelaryjne zgłoszenia pracy geodezyjnej	GKK.6640.1551.2018	
Skala mapy	1:500	
Jednostka ewidencyjna	identyfikator	302307_2
	nazwa	Strzałkowo
Obręb ewidencyjny	identyfikator	0021
	nazwa	Wólka
Nazwa miejscowości	Wólka	
Numer sekcji mapy	6.175.19.06.2.3	
Nazwa układu współrzędnych	Prostokątnych płaskich	2000/6
	Układu wysokości	Kronsztadt 86
Informacje o służebnościach gruntowych mających wpływ na zagospodarowanie gruntów zlokalizowanych w granicach projektowanej inwestycji	Mapa do celów projektowych została wykonana bez ustalania obciążeń służebnościami gruntowymi ujawnionymi w księgach wieczystych	
Oznaczenie granic obszaru, który był przedmiotem aktualizacji	-----	
Data opracowania mapy	06.09.2018	
Nazwa, imię i nazwisko wykonawcy geodezyjnego opracowującego mapę:	<p>USŁUGI GEODEZYJNE I KARTOGRAFICZNE Krzysztof Kamiński Wierzbno 56, 62-400 Słupca tel. 604 472 120 NIP 6671285697 REGON 311063675</p> <p>GEODETA UPRAWNIONY <i>Krzysztof Kamiński</i> nr uprawnień 17122</p>	

Poświadczam się, że niniejszy dokument został opracowany w wyniku prac geodezyjnych i kartograficznych, których rezultaty zawiera operat techniczny wpisany do ewidencji materiałów państwowego zasobu geodezyjnego i kartograficznego	
Organ Prowadzący państwowy zasób geodezyjny i kartograficzny	Starosta Słupecki
Identyfikator ewidencyjny materiału zasobu	P.3023.20181432
Data wpisania operatu technicznego do ewidencji materiałów zasobu	2018-09-06
Imię, nazwisko i podpis osoby reprezentującej organ	z up. STAROSTY <i>Klaudia Zibikowska</i>

Referent w Wydziale
Geodezji, Kartografii i Katastru

Za zgodność z oryginałem:

inż. Przemysław Żurawicki

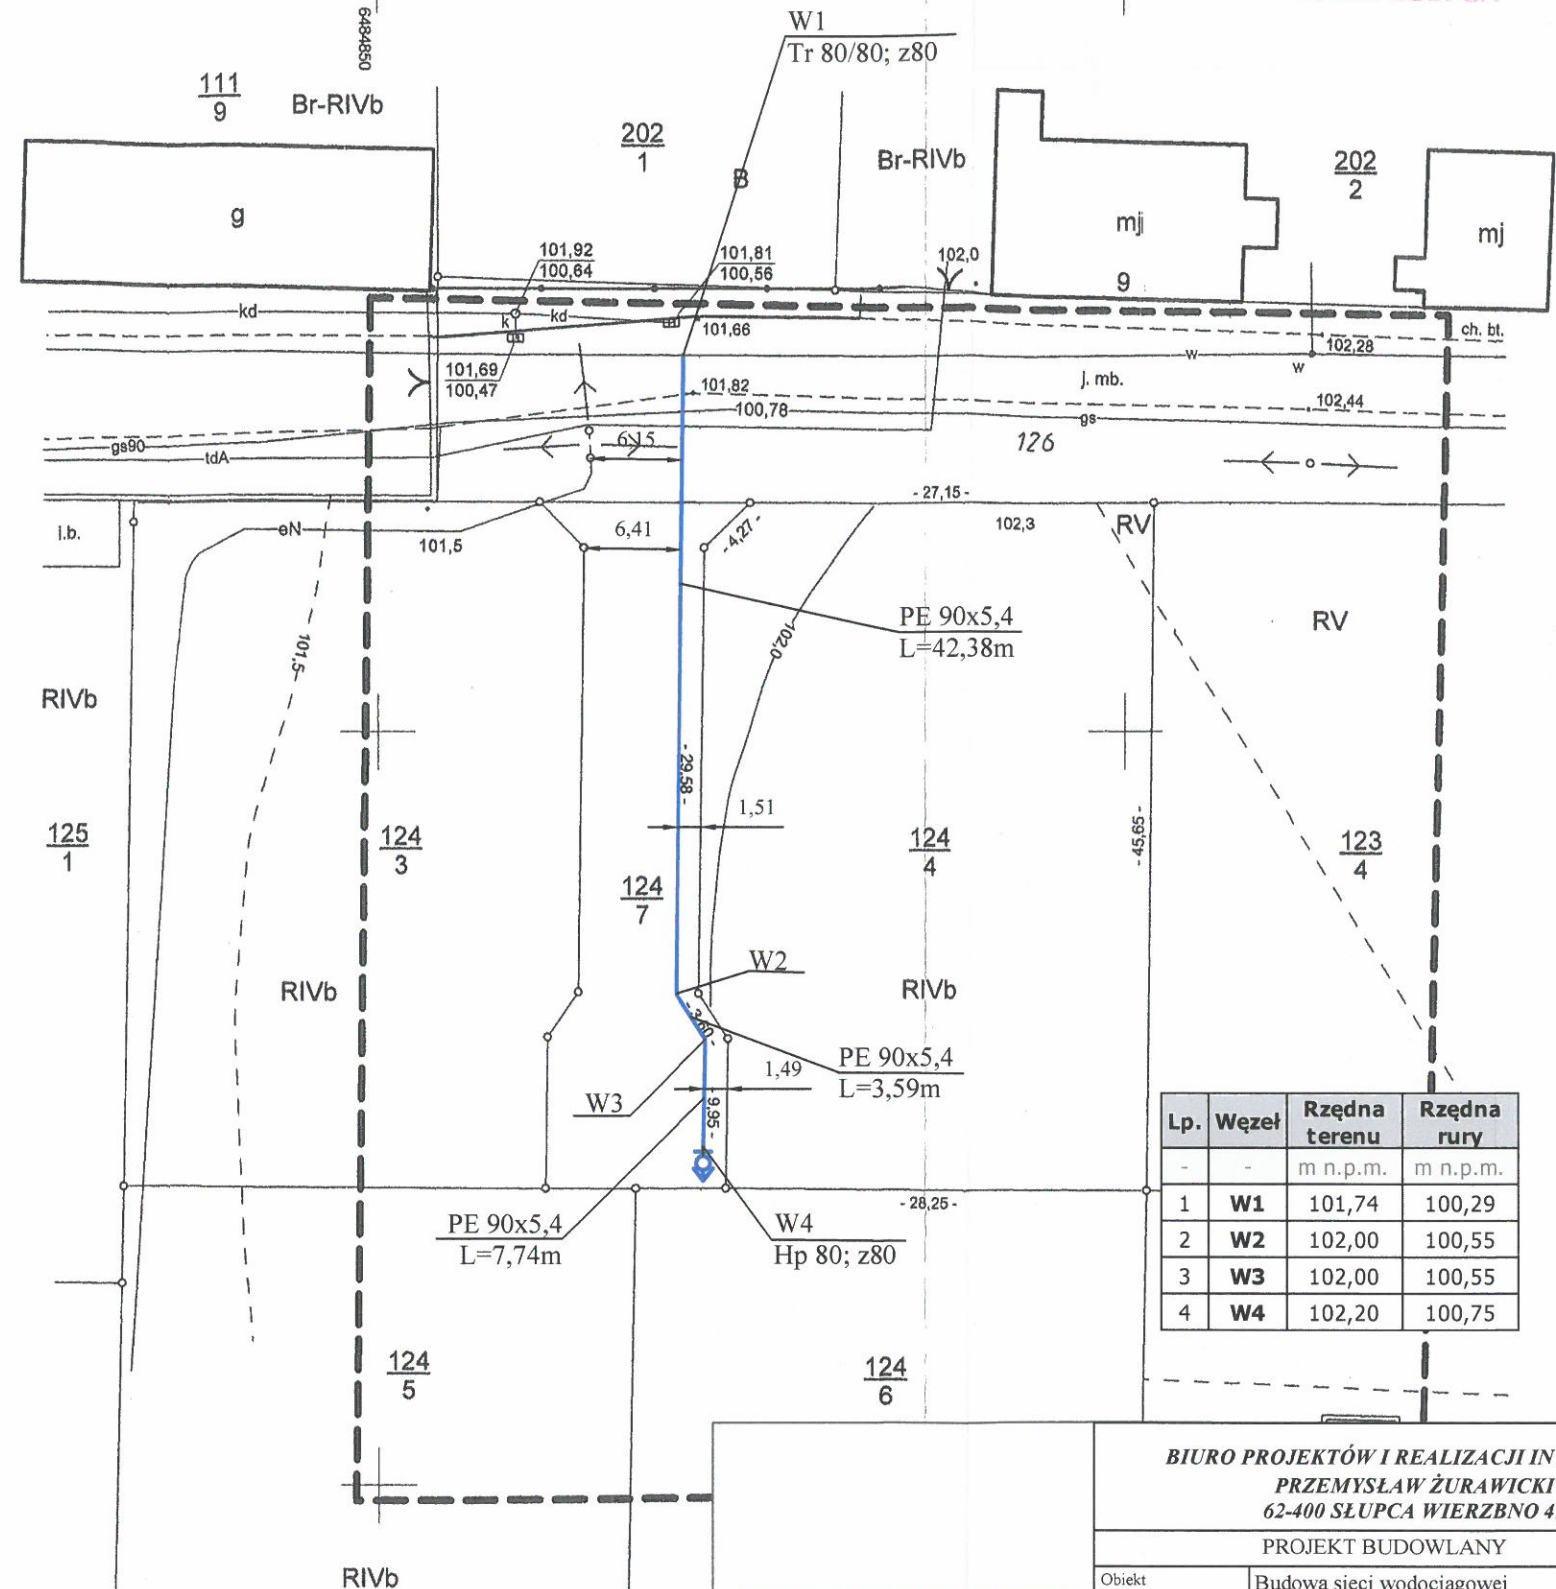

Lp.	Węzeł	Rzędna terenu	Rzędna rury
-	-	m n.p.m.	m n.p.m.
1	W1	101,74	100,29
2	W2	102,00	100,55
3	W3	102,00	100,55
4	W4	102,20	100,75

BIURO PROJEKTÓW I REALIZACJI INWESTYCJI PRZEMYSŁAW ŻURAWICKI 62-400 SŁUPCA WIERZBNO 41			
PROJEKT BUDOWLANY			
Objekt	Budowa sieci wodociągowej		
Nazwa rysunku	Projekt zagospodarowania		
Adres obiektu	Wólka gm. Strzałkowo dz. nr 126; 124/7		
Inwestor	Gmina Strzałkowo al. Prymasa Wyszyńskiego 6 62-420 Strzałkowo		
Data	16.07.2019	Skala 1:500	Rys. nr 1
Projektant	inż. Przemysław Żurawicki Upr. bud. nr KUP/0070/PWOS/09 specj. instal. w zakresie sieci instal. i urzad. ciepł. went. gaz. wod. i kan.		

Uzgadniam przebieg sieci wodociągowej
bez uwag 31/07/2019

Biernacki ds. eksploatacji
sieci wod.-kan.
06.07.2019
Krzysztof Biernacki