




Pozwiewadza się zgodność niniejszej kopii z treścią materiałów państwowego zasobu geodezyjnego i kartograficznego	
Organ Prowadzący państwowy zasób geodezyjny i kartograficzny	Starosta Słupecki
Nazwa materiału zasobu	100.9 map
Identyfikator ewidencyjny materiału zasobu	P3023.20.20
Data wykonania kopii	15 STY 2020
Imię, nazwisko i podpis osoby reprezentującej organ	z up. STAROSTY Krzysztof Andzej Warzych Geodeta Powiatowy

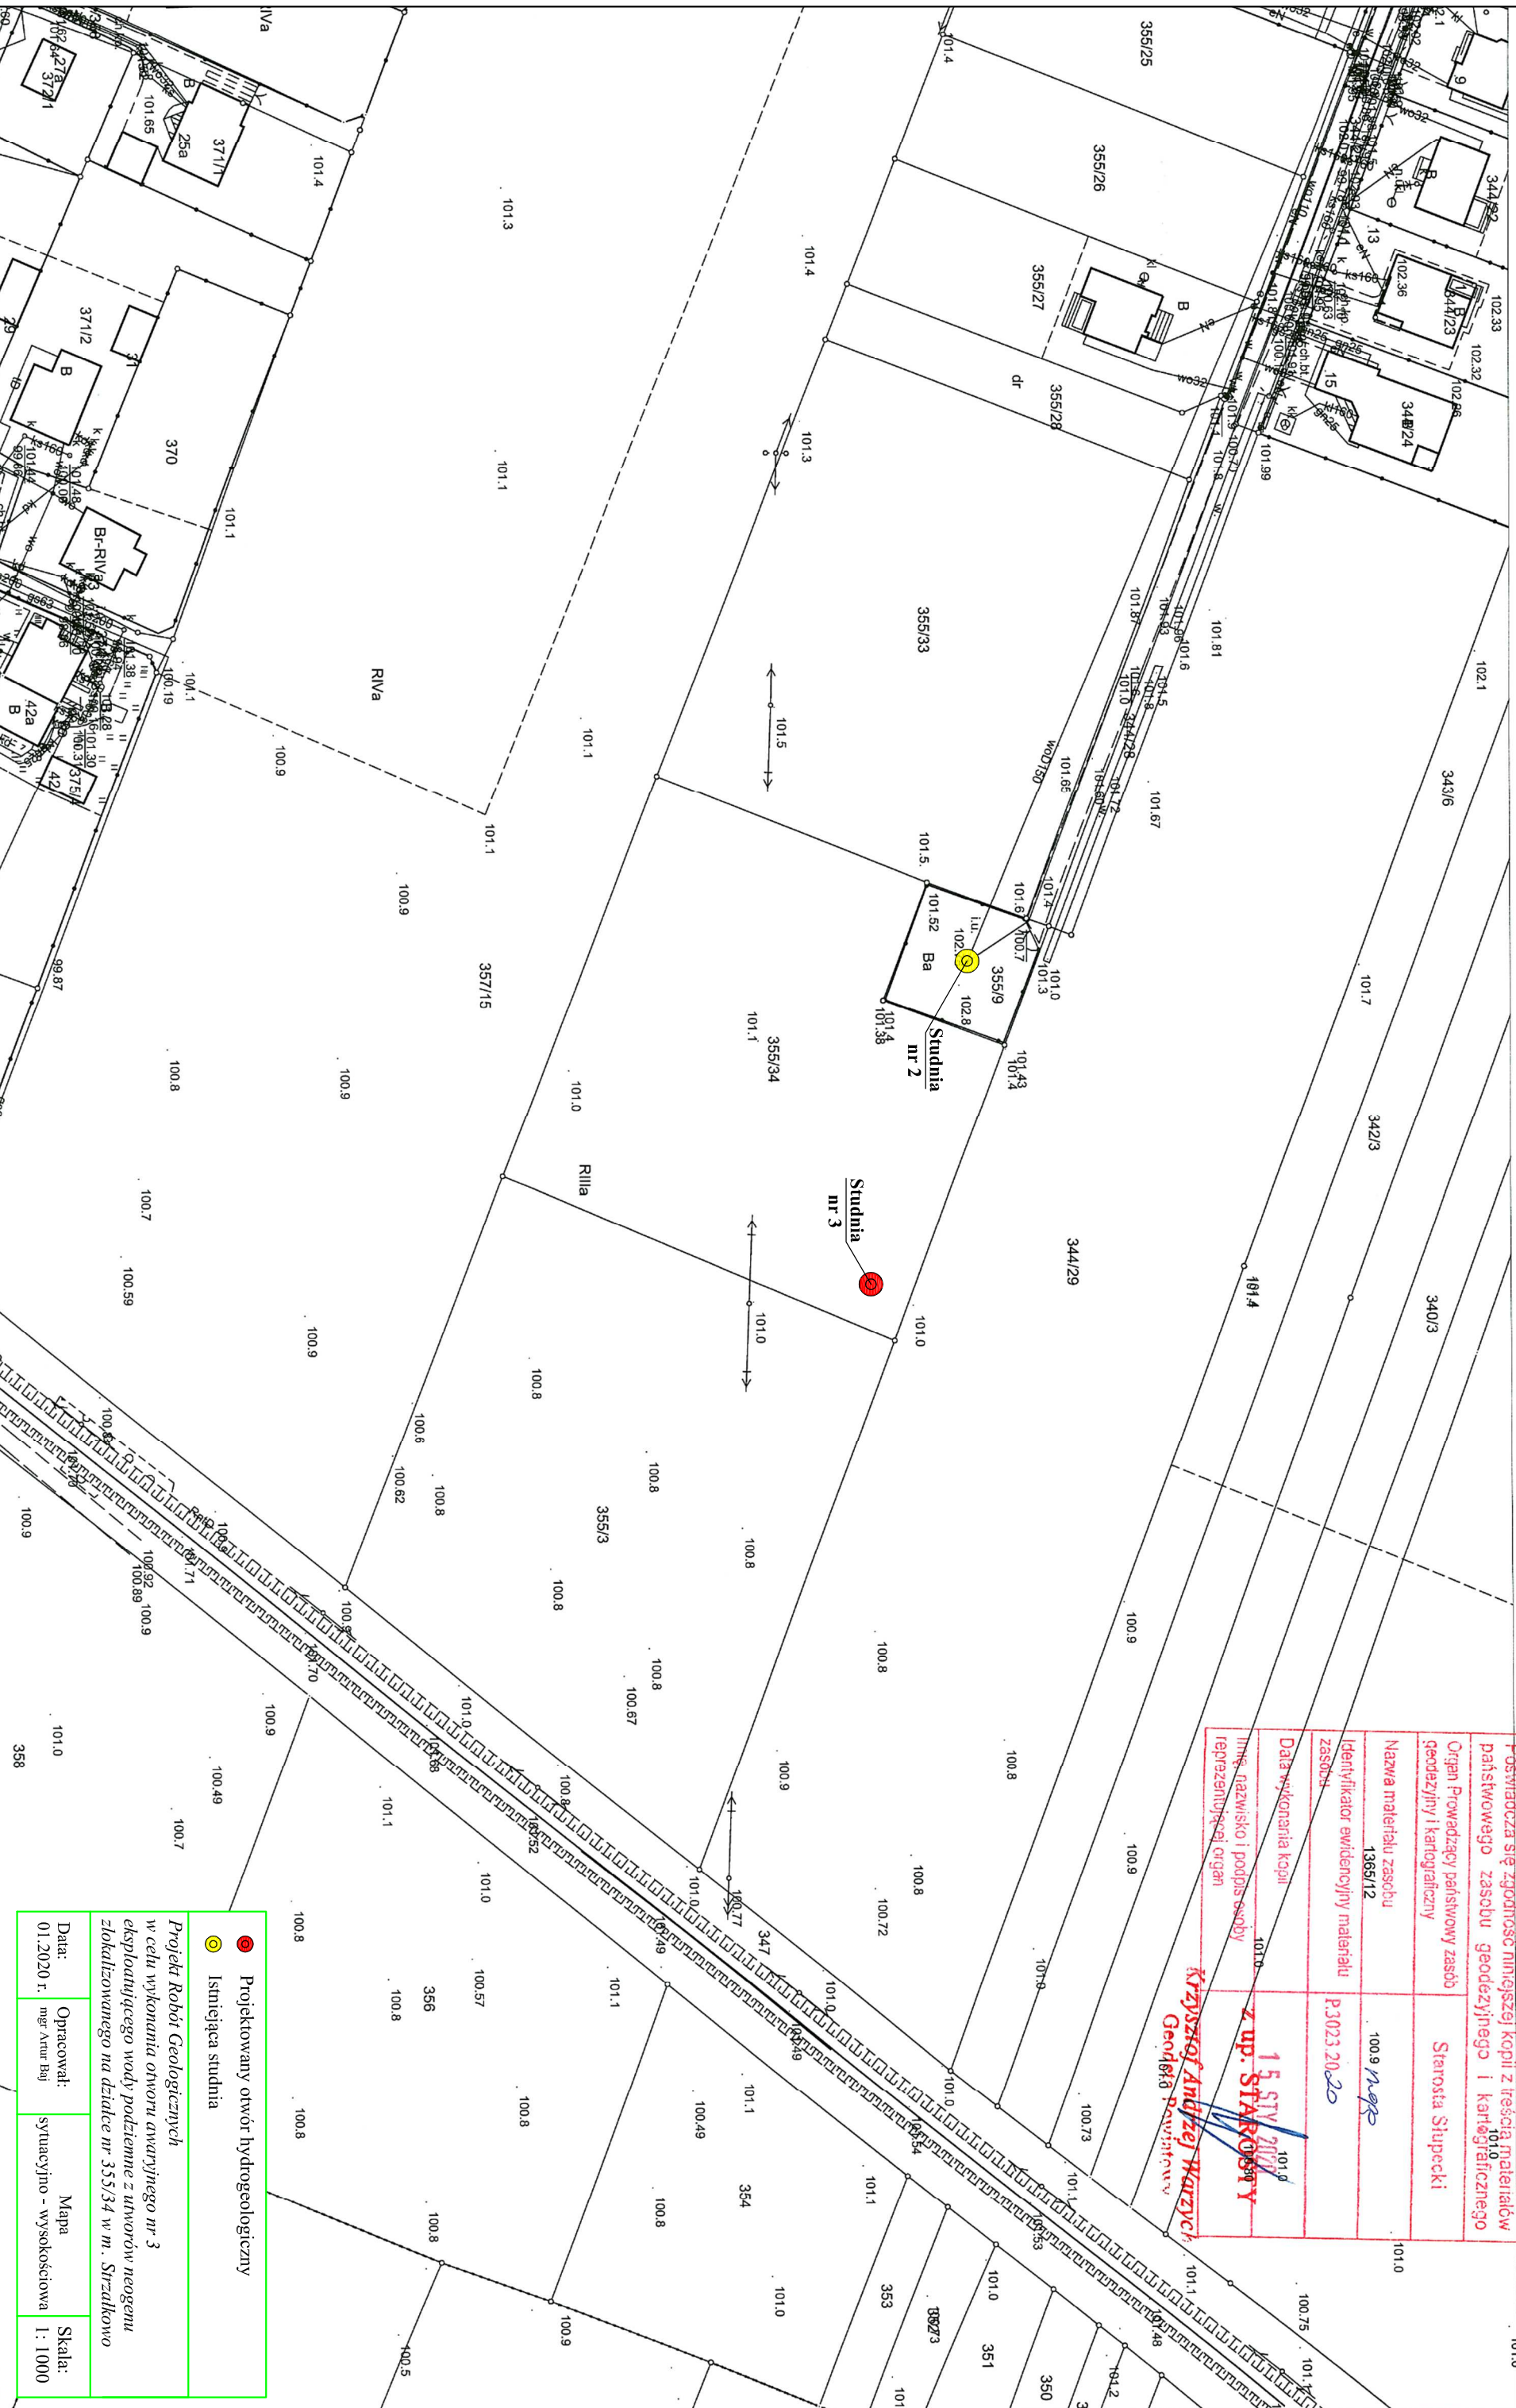

● Projektowany otwór hydrogeologiczny  
● Istniejąca studnia

Projekt Robotr Geologicznych  
 w celu wykonania otworu awaryjnego nr 3  
 eksploatującego wody podziemne z utworów neogenu  
 zlokalizowanego na działce nr 355/34 w m. Strzałkowo

Data: 01.2020 r.	Opracował: mgr Artur Baj	Mapa sytuacyjno - wysokościowa	Skala: 1: 1000
---------------------	-----------------------------	-----------------------------------	-------------------