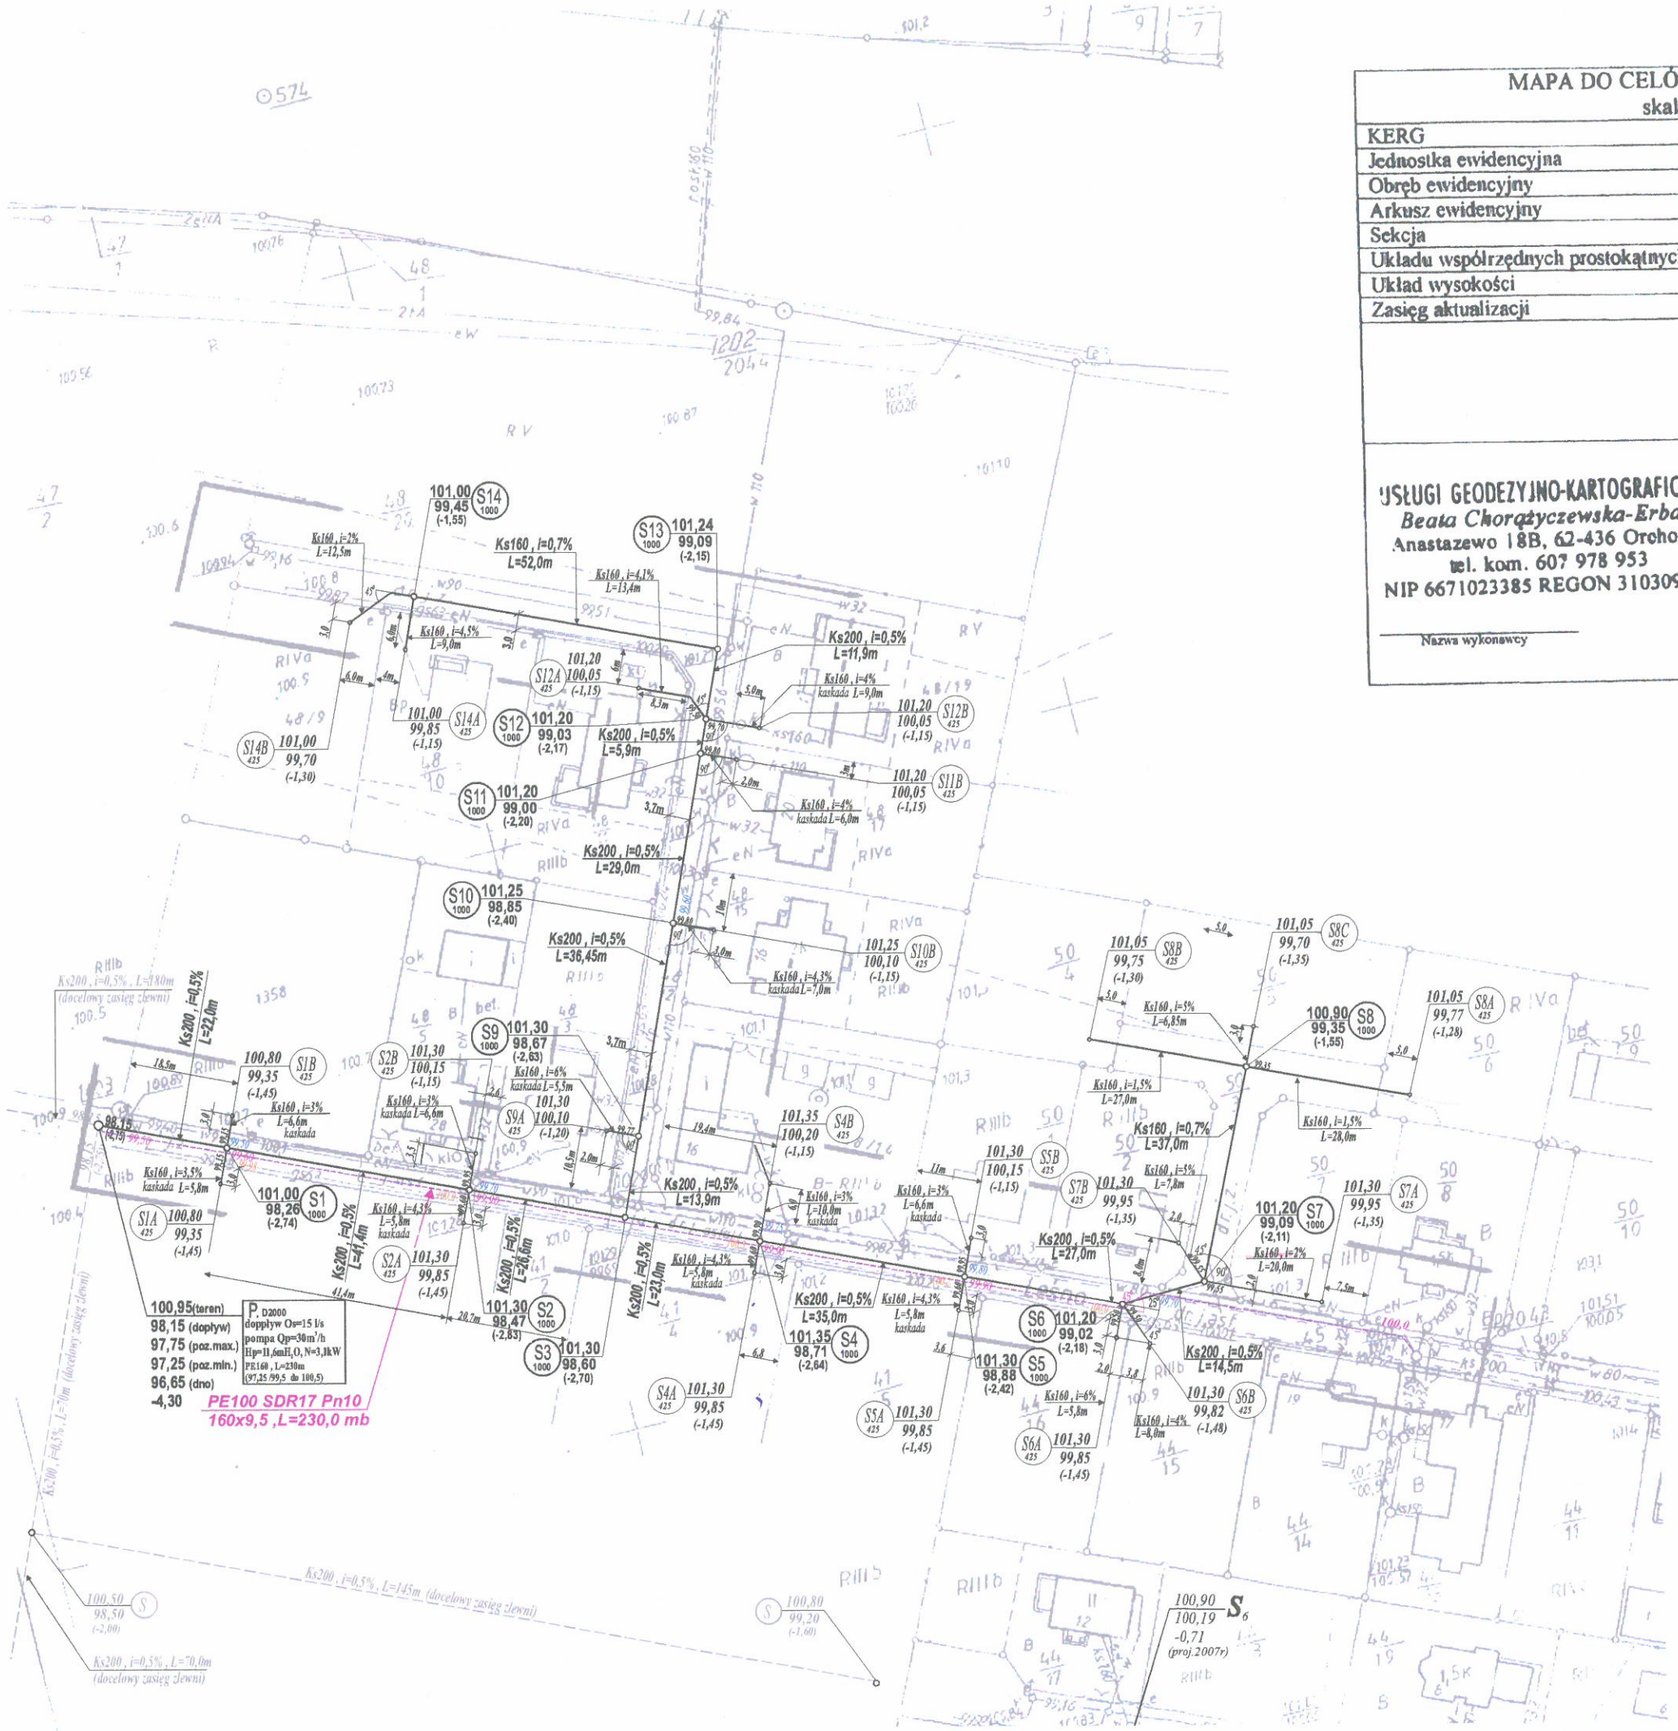

MAPA DO CELÓW PROJEKTOWYCH skala 1:1000	
KERG	GKK.6640.851.2015
Jednostka ewidencyjna	302307_2 – Strzałkowo
Obręb ewidencyjny	0018 – Strzałkowo
Arkusz ewidencyjny	9
Sekcja	424.311.082
Układu współrzędnych prostokątnych płaskich	1965
Układ wysokości	Kronsztadt
Zasięg aktualizacji	— —
	Mapa została wykonana bez ustaleń obciążeń dotyczących służebności gruntowych ujawnionych w księgach wieczystych

USŁUGI GEODEZYJNO-KARTOGRAFICZNE
Beata Chorążyczewska-Erban
Anastazewo 18B, 62-436 Orchowo
tel. kom. 607 978 953
NIP 6671023385 REGON 310309163

Nazwa wykonawcy

GEODETA UPRAWNIONY
Beata Chorążyczewska-Erban
nr uprawnień 15193

Imię i nazwisko, nr uprawnień oraz data i podpis wykonawcy

STAROSTWO POWIATOWE
w Słupcy
ul. Poznańska 20
62-400 SŁUPCA

Uzgodniono projekt
Sieci kcs z przyłączami
bez uwag

INSPEKTOR
ds. infrastruktury technicznej i inwestycji
mgr inż. Dagmara Brzezińska

ZGODNOŚĆ KSEROKOPII
Z ORYGINAŁEM STWIERDZAM
DNIA 09/15

Poświadcza się, że niniejszy dokument został opracowany w wyniku prac geodezyjnych i kartograficznych, których rezultaty zawiera obręb ewidencyjny wpisany do ewidencji materiałów państwowego zasobu geodezyjnego i kartograficznego

Organ prowadzący państwowy zasób geodezyjny i kartograficzny	Starosta Słupecki
Identyfikator ewidencyjny materiału zasobu – numer ewidencyjny	P.3423.2015 859.15
Data wpisania obrębu ewidencyjnego do ewidencji materiałów zasobu	28 MAJ 2015
Imię, nazwisko i podpis osoby upoważnionej organu	Geodeta – Kierownik Wydziału Geodezji Kartografii i Katastru Jan Nowowiejski

22 przyłącza - Ks160 , L=218,85 mb , S_{425} - 22 szt.
Ks160 , i=0,7% , L=89,0 mb , S_{1000} - 2 szt.
Ks200 , i=0,5% , L=272,75 mb , S_{1000} - 12 szt.
PE 160 , L=230,0 mb

Inwestor	Gmina Strzałkowo	Data 08/ 2015
Adres	Strzałkowo ul.Leśna dz.nr.ew.gruntów (drogi) **45, 50/3, 48/12,** 50/1, 50/2, 50/4, 50/5, 50/6, 50/7, 44/15, 44/16, 41/5, 41/4, 41/2, 41/3 1358, 48/5, 48/3, 48/9, 48/10, 48/11, 48/14, 48/15. 48/17, 48/19	Skala 1 : 1000
Obiekt	Sieć kanalizacji sanitarnej z przyłączami	
Temat rys.	PROJEKT ZAGOSPODAROWANIA	Nr rys. 1
Projektował	mgr inż. Marek Kubiak — upr.sieci i inst.sanitarnych GP7342/67A i 67/B/94	

str 9