


MAPA DO CELÓW PROJEKTOWYCH skala 1:1000	
KERG	GKK.6640.1287.2016
Jednostka ewidencyjna	302307 2 - Strzałkowo
Obwód ewidencyjny	0018 - Strzałkowo
Arkusze ewidencyjne	2, 3
Sekcja	424.311.051
Układ współrzędnych prostokątnych płaskich	1965 4
Układ wysokości	Kronstadt 86
Zasięg aktualizacji	
Mapa została wykonana bez ustaleń obciążeń dotyczących służebności gruntowych ujawnionych w księgach wieczystych	
USŁUGI GEODEZYJNO-KARTOGRAFICZNE GEODETA UPRAWNIIONY	
Beata Chorążyczewska-Erban	
Anastazewo 18B, 62-436 Orchowo	
tel. kom. 607 978 953	
NIP 6671023385 REGON 310309163	
Nazwa wykonawcy	Imię i nazwisko, nr uprawnień oraz data i podpis wykonawcy

UWAGA! Współrzędne podane na mapie w układzie 2000_18

Powyższa się, że niniejszy dokument został opracowany w wyniku prac geodezyjnych i kartograficznych, których rezultaty zawiera operat techniczny wpisany do ewidencji materiałów państwowego zasobu geodezyjnego i kartograficznego	
Organ Prowadzący państwowy zasób geodezyjny i kartograficzny	Starosta Ślupecki
Identyfikator ewidencyjny materiału zasobu	P.3023.2016.1287.2016
Data wpisania operatu technicznego do ewidencji materiałów zasobu	03 SIE. 2016
Imię, nazwisko i podpis osoby reprezentującej organ	z up. starszy Geodeta w Wydziale Geodezji i Kartografii i Katastru

Jan Mawrnik

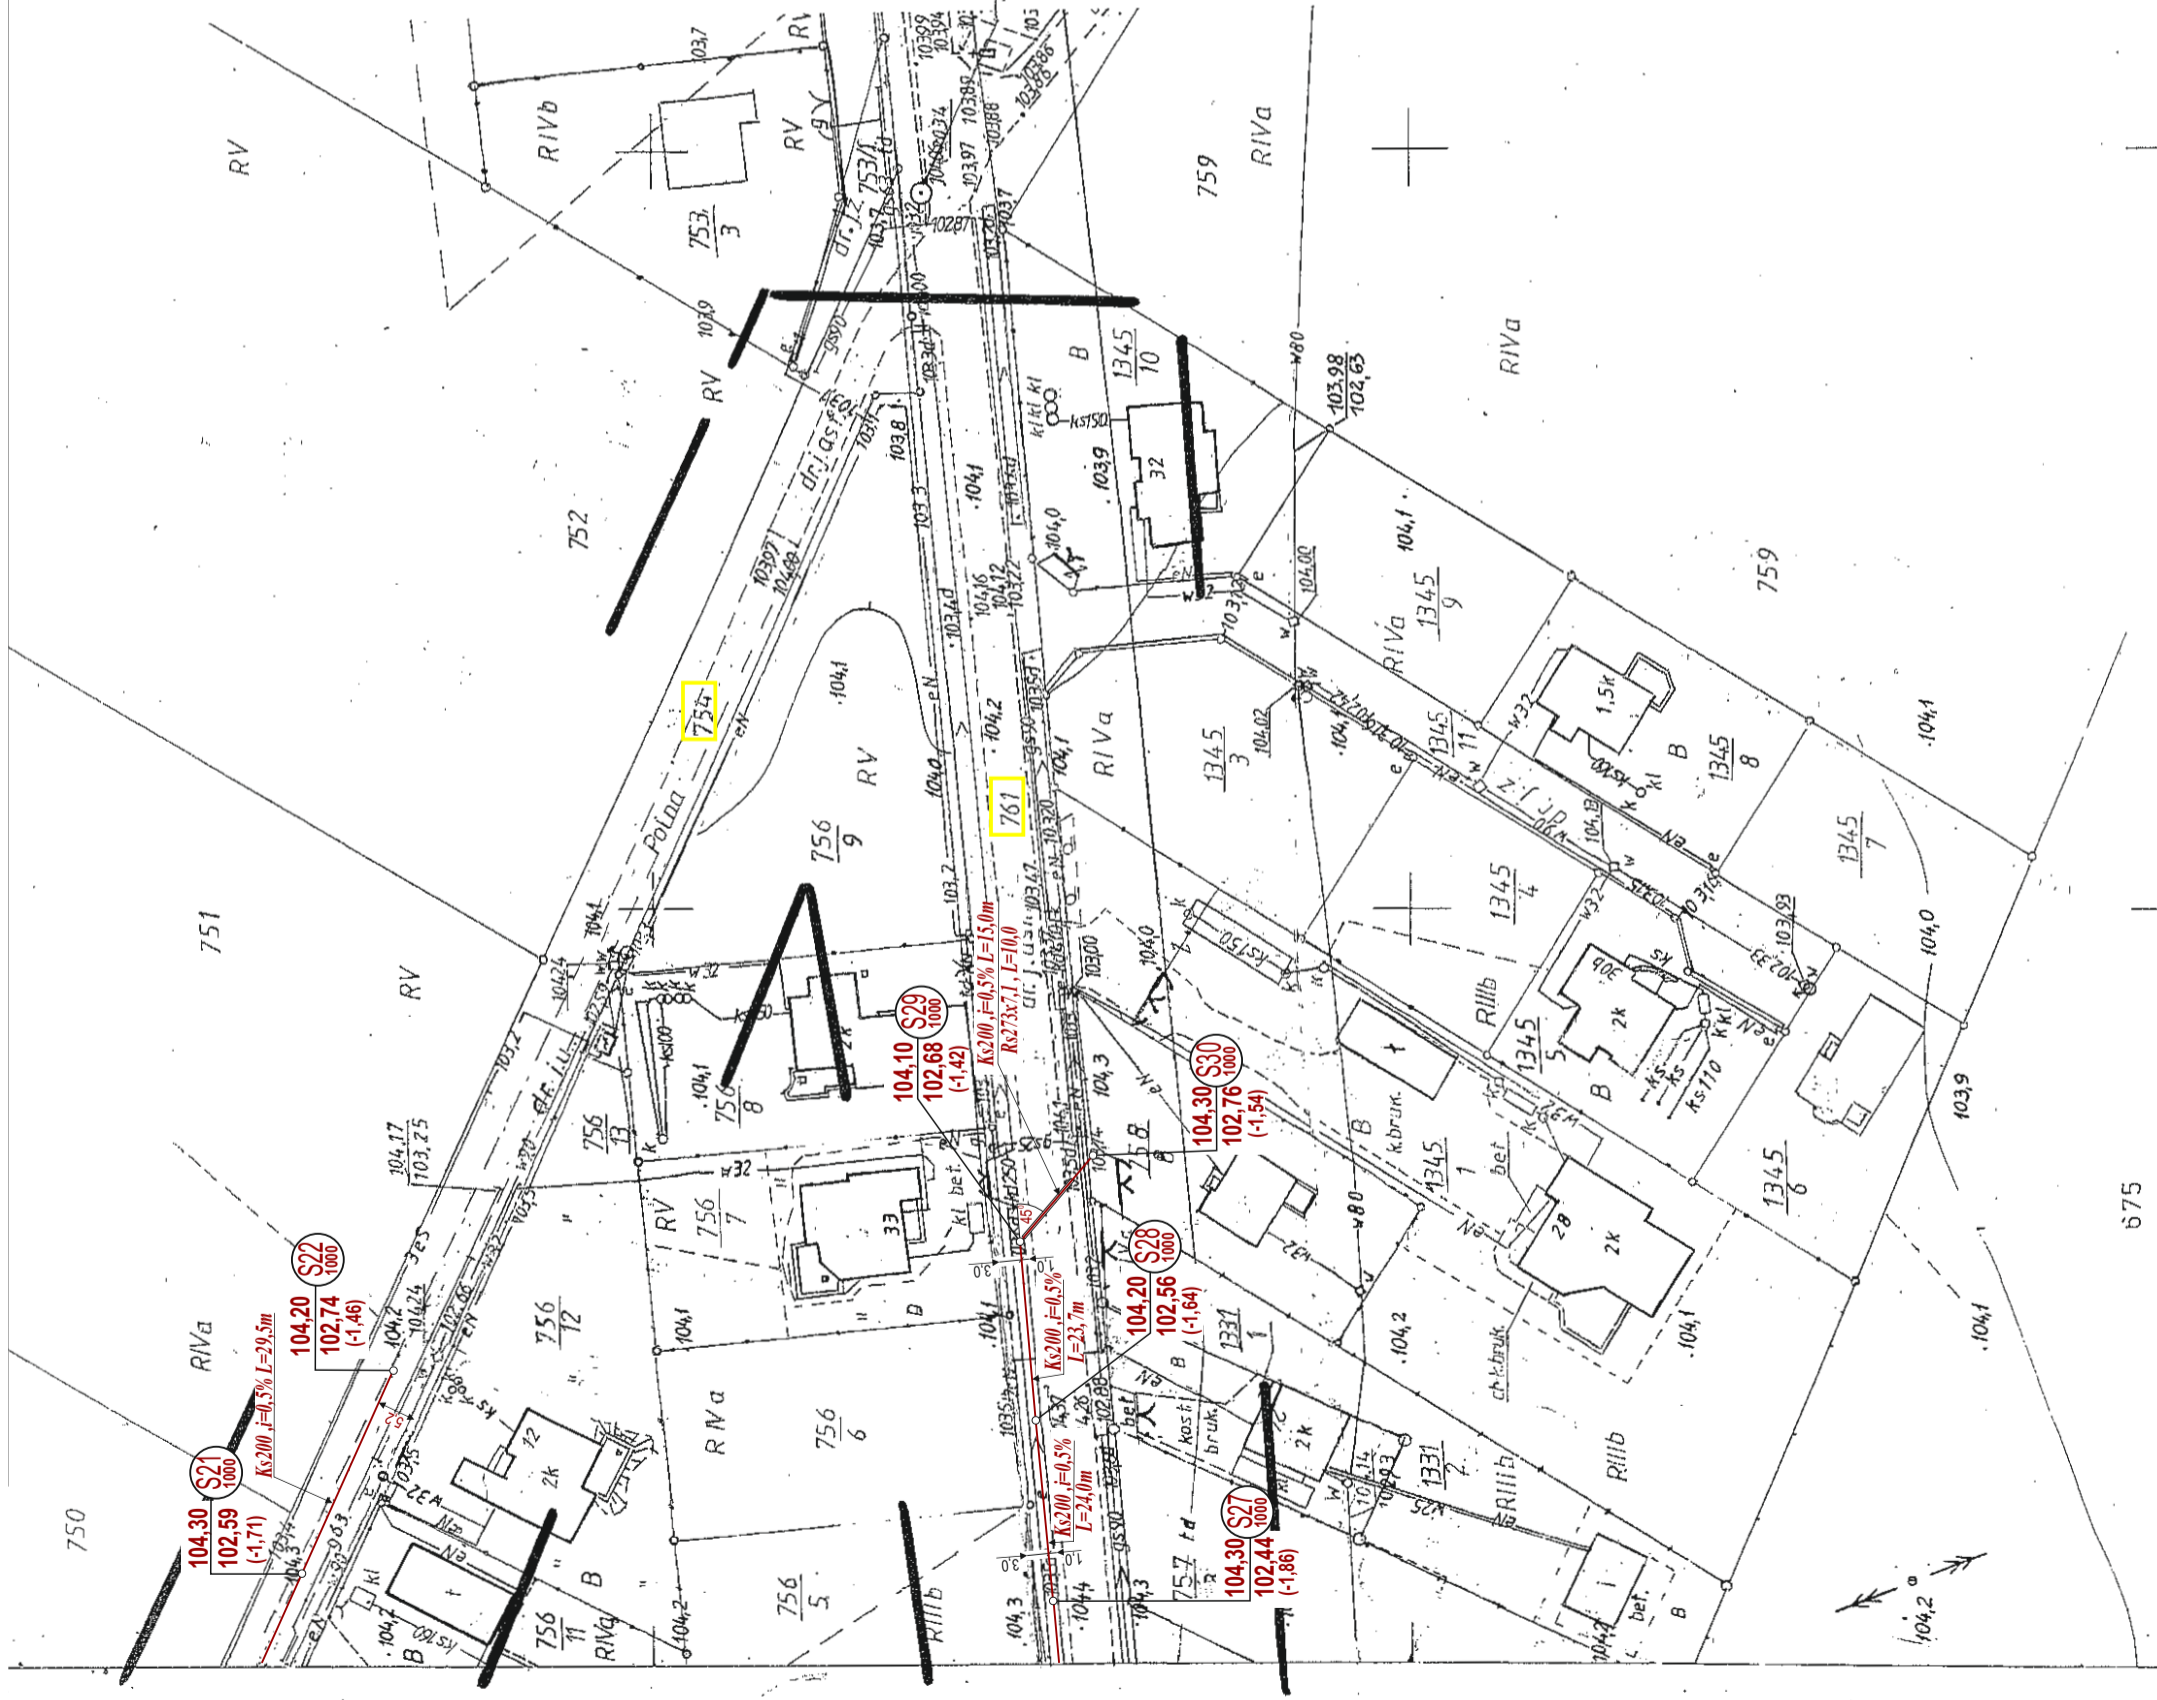

Investor	Gmina Strzałkowo	Data	08/2016
Adres	Strzałkowo ul. Powidzka, Jagielonów, Polna	Skala	1 : 1000
	dz.nr.ew.gruntów (drogi) 680, 761,754, 755, 681/16, 682/5		
Obiekt	Rozbudowa sieci kanalizacji sanitarnej	Temat rys.	PROJEKT ZAGOSPODAROWANIA
Projektował	mgr inż. Marek Kubiak	Nr rys.	3
	upr.sieci i inst.sanitarnych GP7342/67/A/04		