

woj. wielkopolskie
powiat słupecki
gmina Strzałkowo
obręb: Wólka

KERG 1396/07

MAPA DLA CELÓW PROJEKTOWYCH

sekcja 424.133.224.424.311.022


Ark. 1

skala 1:1000

Made wykonął geodeta uprawniony

USŁUGI GEODEZYJNO-KARTOGRAFICZNE
WITOLD DACHTERA
62-400 Słupca, ul. Kaługa 18
tel. (063) 274 35 80
NIP 667-101-06-84 REGON 310243136
nr uprawnień 9799
Słupca dn. 09.10.2007 r.

— - zasięg aktualizacji

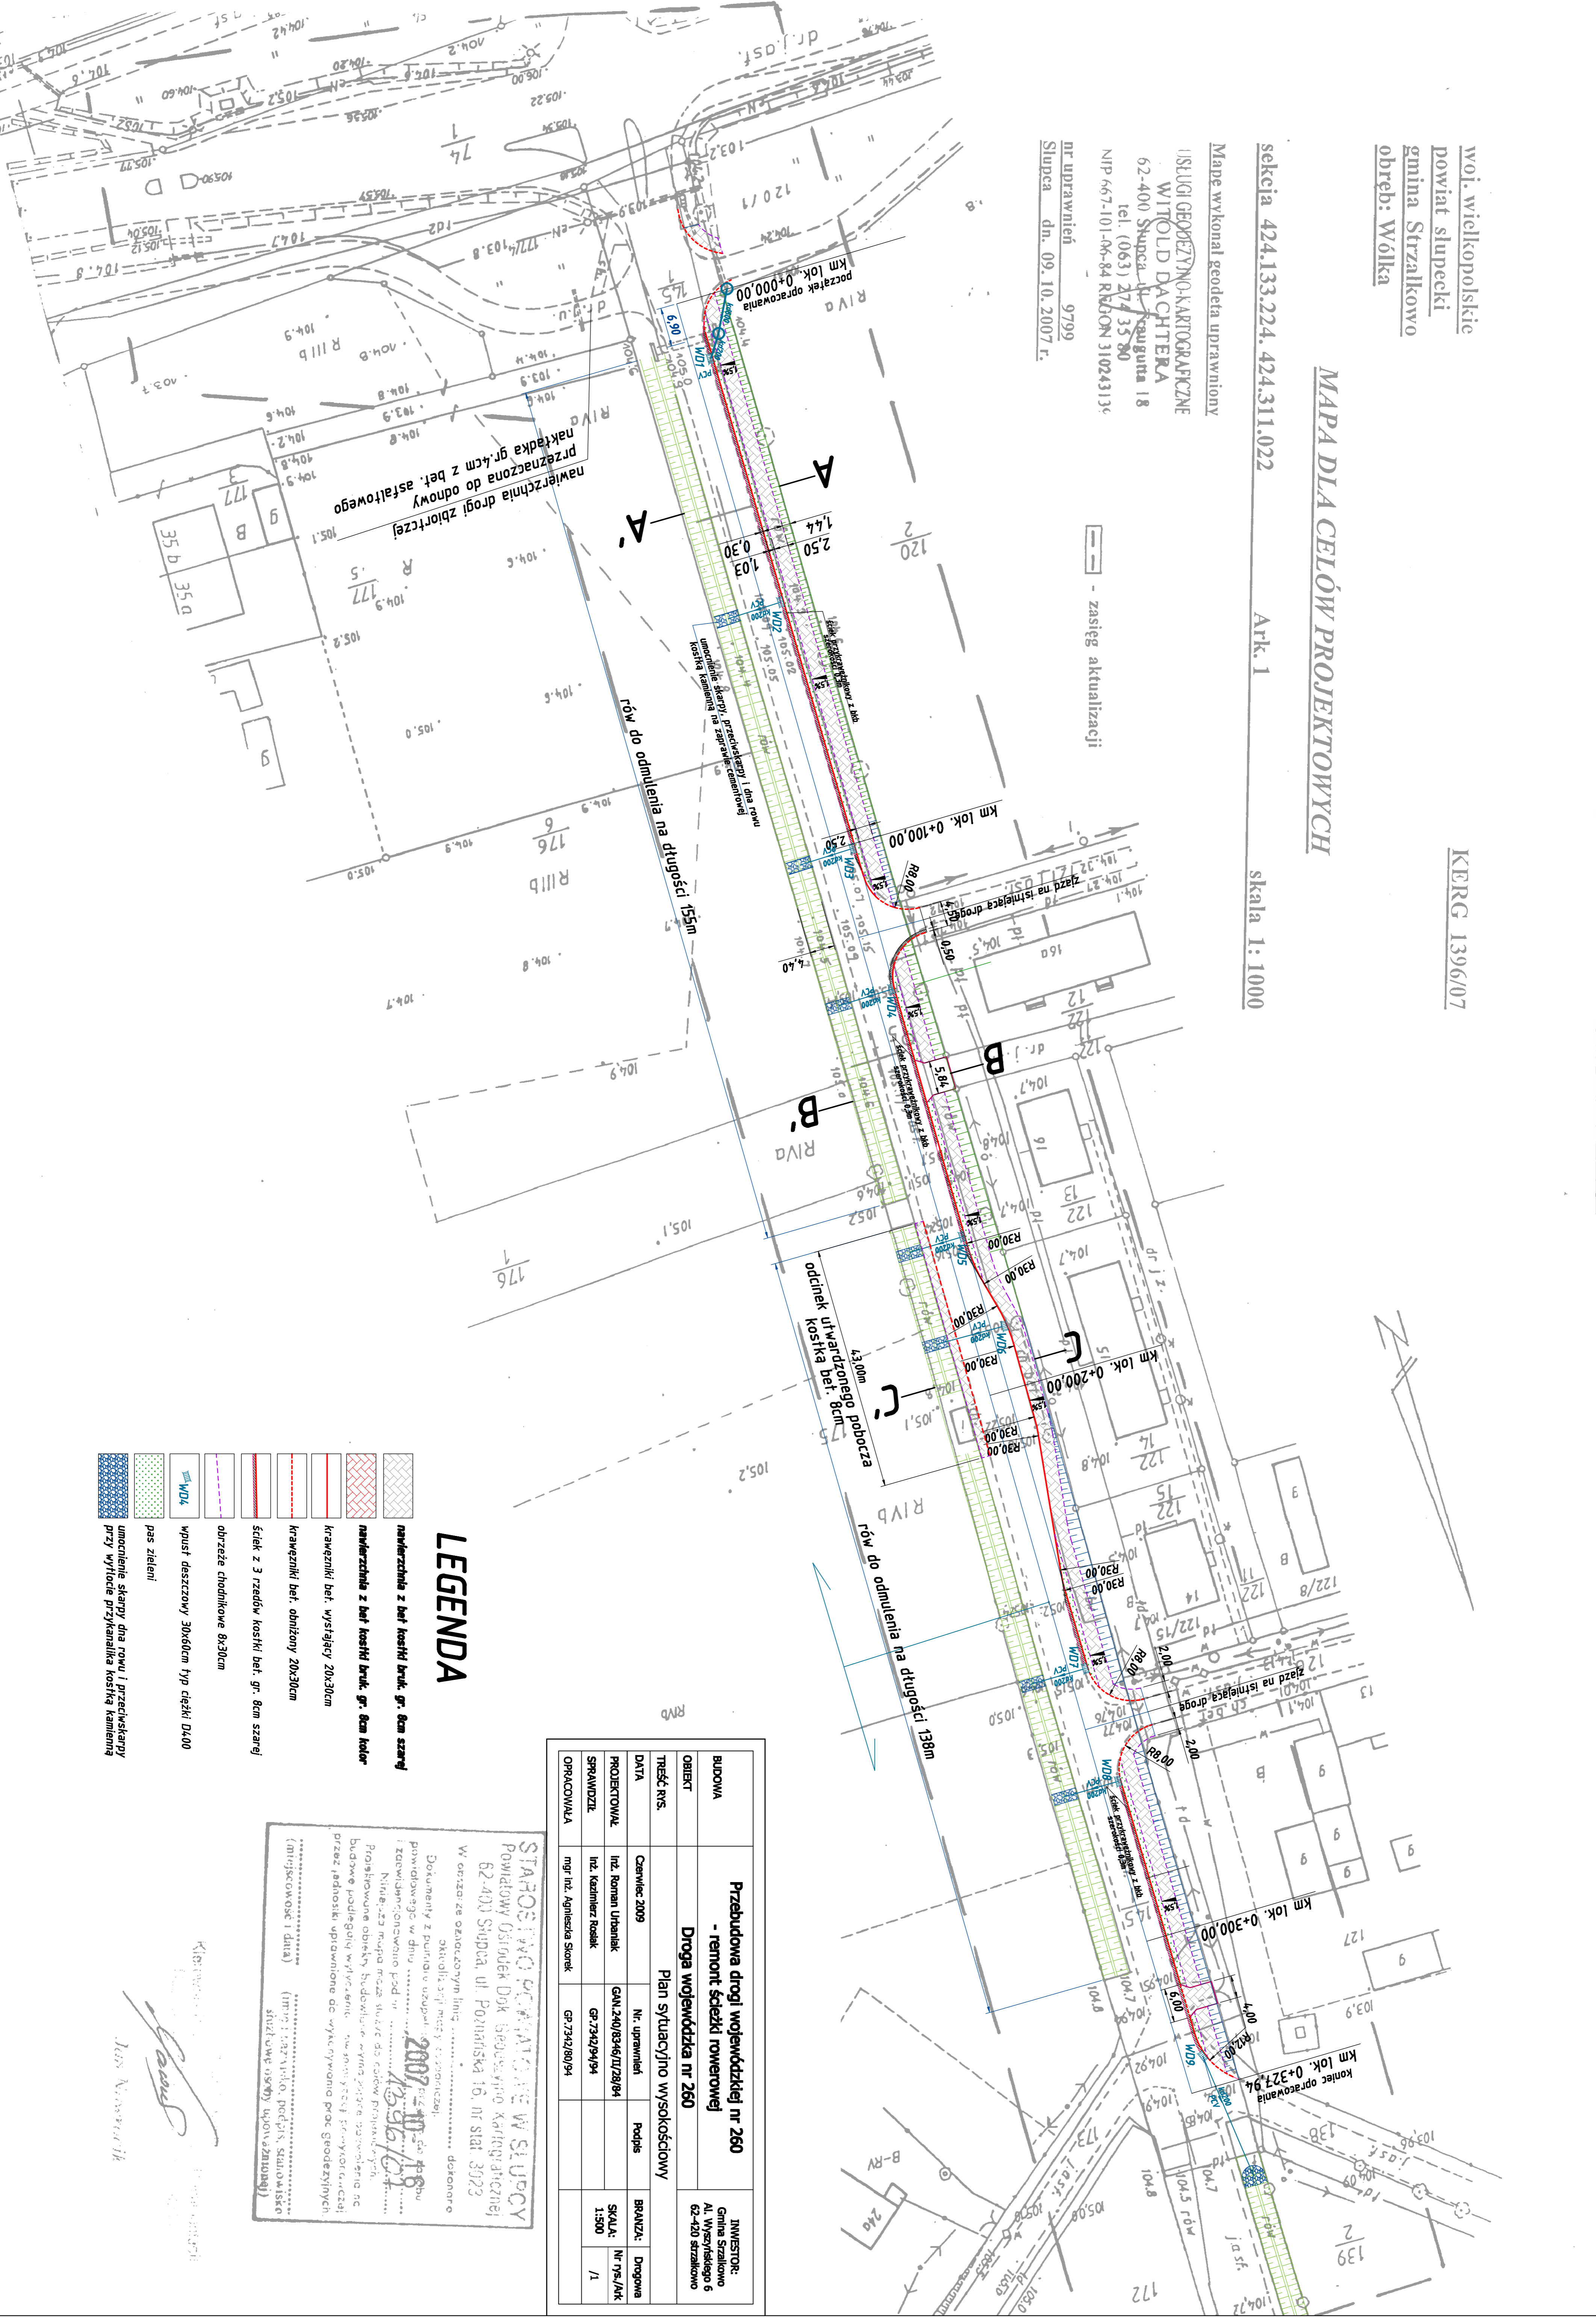

LEGENDA

- nawierzchnia z bet. kostki bruk. gr. 8cm szary
- nawierzchnia z bet. kostki bruk. gr. 8cm kolor
- krawężniki bet. wystający 20x30cm
- krawężniki bet. obniżony 20x30cm
- ściek z 3 rzędów kostki bet. gr. 8cm szarej
- obrzeże chodnikowe 8x30cm
- wpust deszczowy 30x60cm typ dętki D400
- pas zieleni
- umocnienie skarpy dla rowu i przekładki przy wylocie przykanałki kostką kamienną

Przebudowa drogi wojewódzkiej nr 260		INWESTOR: Gmina Strzałkowo Al. Wyszyńskiego 6 62-420 Strzałkowo	
Droga wojewódzka nr 260			
Plan sytuacyjny wysokościowy			
BUDOWA	Czerwiec 2009	Nr. uprawnień	Podpis
OBIEKT	nr. Roman Urbanik	GAN.240/8346/12/29/94	SKALA: Nr 75/LK
TREŚĆ RVS.	inż. Kazimierz Rosiek	GR.7342/94/94	1:500
DATA	mgr inż. Agnieszka Słonek	GR.7342/89/94	/1
PROJEKTOWAŁ			
SPRAWDZIŁ			
OPRACOWAŁA			

STAROSTWO GMINNE W SŁUPCY
Powiatowy Ośrodek Dók Geodezyjno Kartograficznej
62-400 Słupca, ul. Poznańska 16, nr stat. 3023
Wzrost: ze odczytowanym linij
dokonane
aktualizacji, są: nr 7342/89/94
2007 r. 10.10.07
i zaawidujonowawo pod
Niniejsza mapa ma za zadanie do celów projektowych.
Przebudowane obiekty budowlane, wyznaczone na podstawie
budowe podległy wyliczeniu, w tym także na podstawie
przez jednostki uprawnione do wykonywania prac geodezyjnych.
(miejscowość i data) (imię i nazwisko, podpis, stanowisko
służbowe osoby upow. sztamą)

Kierownik
[Signature]
mgr inż. Agnieszka Słonek