

woj. wielkopolskie
powiat słupecki
gmina Strzałkowo
obwód: Wólka

KERG 1396/07

MAPA DLA CELÓW PROJEKTOWYCH

sekcja 424.133.224.424.311.022

Ark. 1


skala 1:1000

Made wykonął geodeta uprawniony

USŁUGI GEODEZYJNO-KARTOGRAFICZNE
WITOLD DACHTERA
62-400 Słupca, ul. Kaługa 18
tel. (063) 274 35 80
NIP 667-101-06-84 REGON 310243136

nr uprawnień 9799
Słupca dn. 09.10.2007 r.

— - - - - zasieg aktualizacji

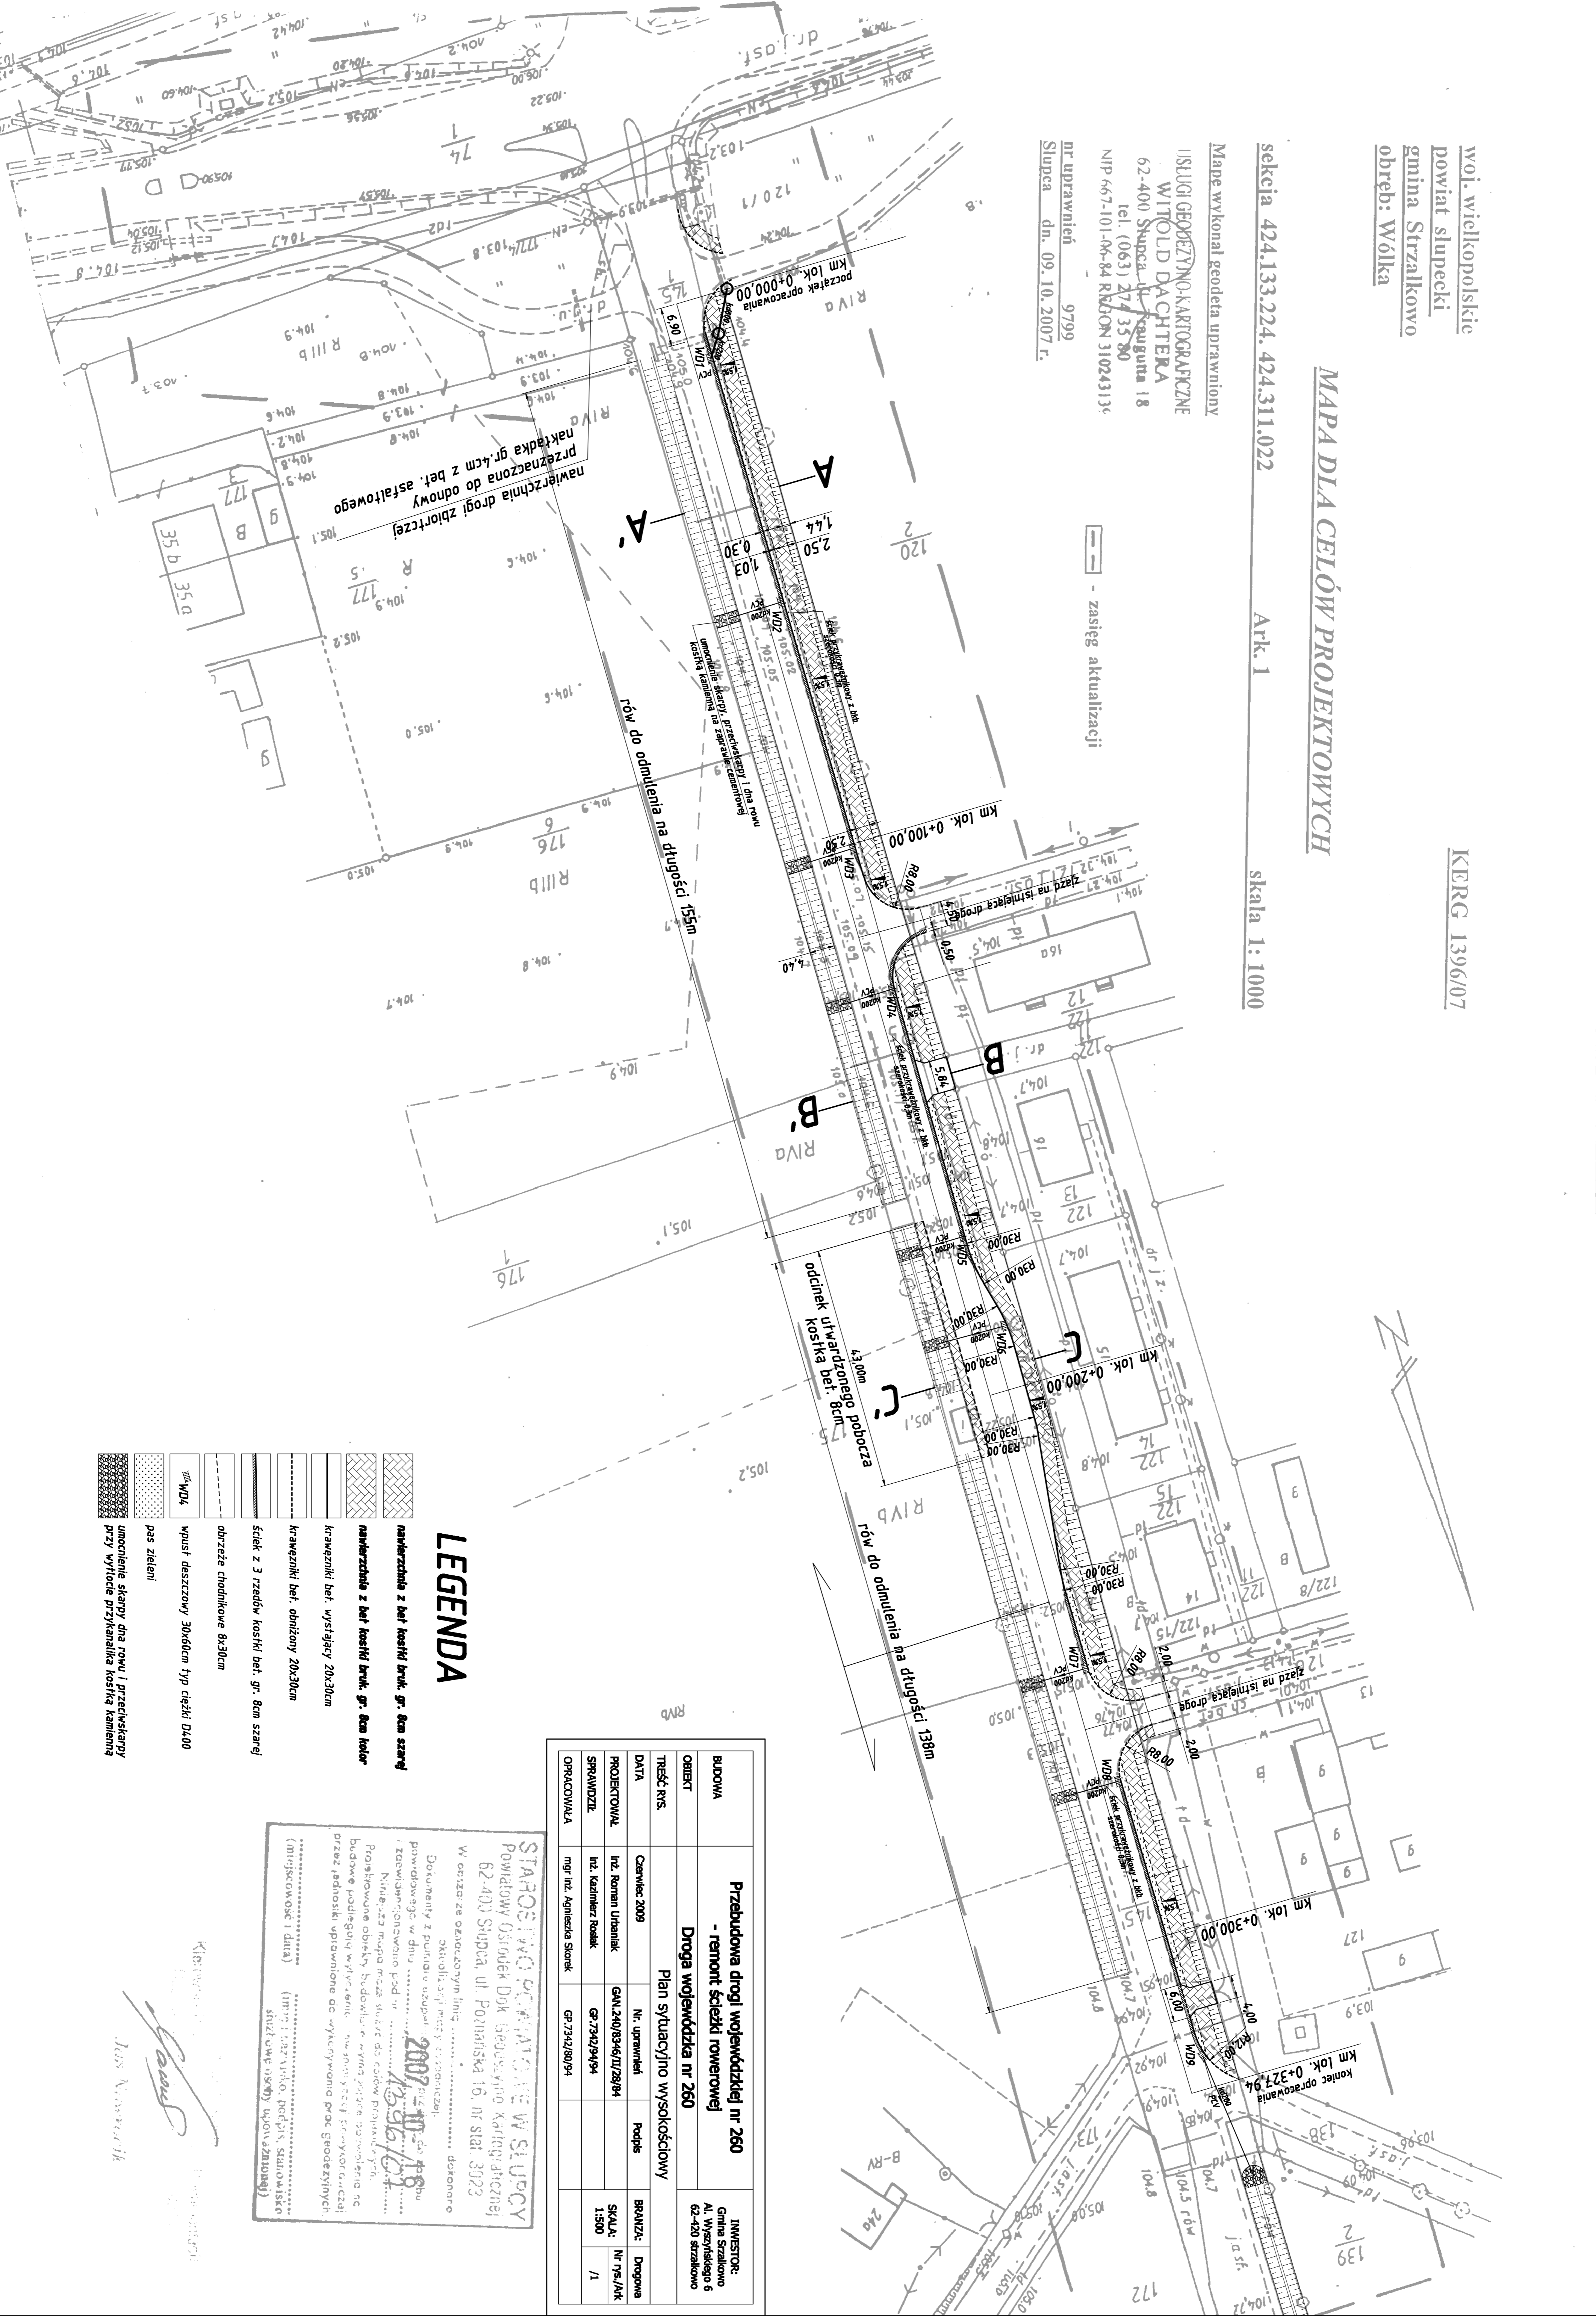

LEGENDA

- nawierzchnia z bet. kostki bruk. gr. 8cm szary
- nawierzchnia z bet. kostki bruk. gr. 8cm kolor
- krawężniki bet. wystający 20x30cm
- krawężniki bet. obniżony 20x30cm
- ściek z 3 rzędów kostki bet. gr. 8cm szary
- obrzeże chodnikowe 8x30cm
- wpust deszczowy 30x60cm typ ciężki D400
- pas zieleni
- umocnienie skarpy dla rowu i przekładki przy wylocie przykanałki kostka kamienia

Przebudowa drogi wojewódzkiej nr 260		INWESTOR: Gmina Strzałkowo Al. Wyszyńskiego 6 62-420 Strzałkowo	
- remont szczytu rowertowej			
Droga wojewódzka nr 260			
Plan sytuacyjny wysokościowy			
BUDOWA	Czerwiec 2009	Nr. uprawnień	Podpis
OBIEKT	ul. Roman Urbanik	GAN.240/8346/1/29/94	SKALA: Nr 75/LK
TREŚĆ RVS.	ul. Kazimierz Rusak	GR.7342/94/94	1:500
DATA		GR.7342/89/94	/1
PROJEKTOWAŁ			
SPRAWDZIŁ			
OPRACOWAŁA	mgr inż. Agnieszka Słonek		

STAROSTWO GMINNE W SŁUPCY
Powiatowy Ośrodek Dók Geodezyjno Kartograficznej
62-400 Słupca, ul. Poznańska 16, nr stat. 3023
Wzrost: ze okazującym linę dokonane
aktualizacji, są:
Dokumenty z punktu 1)
pomiary w dniu
i zawiadomienie pod nr
Niniejsza mapa ma za zadanie do celów projektowych.
Przebudowę obiektu budowlanego - wykonać prace renowacyjne na
budowę podległą wykonanie - w powyższym zakresie
przez jednostki uprawnione do wykonywania prac geodezyjnych
(miejscowość i data)
Kierownik
mgr inż. Agnieszka Słonek