Rurociąg C

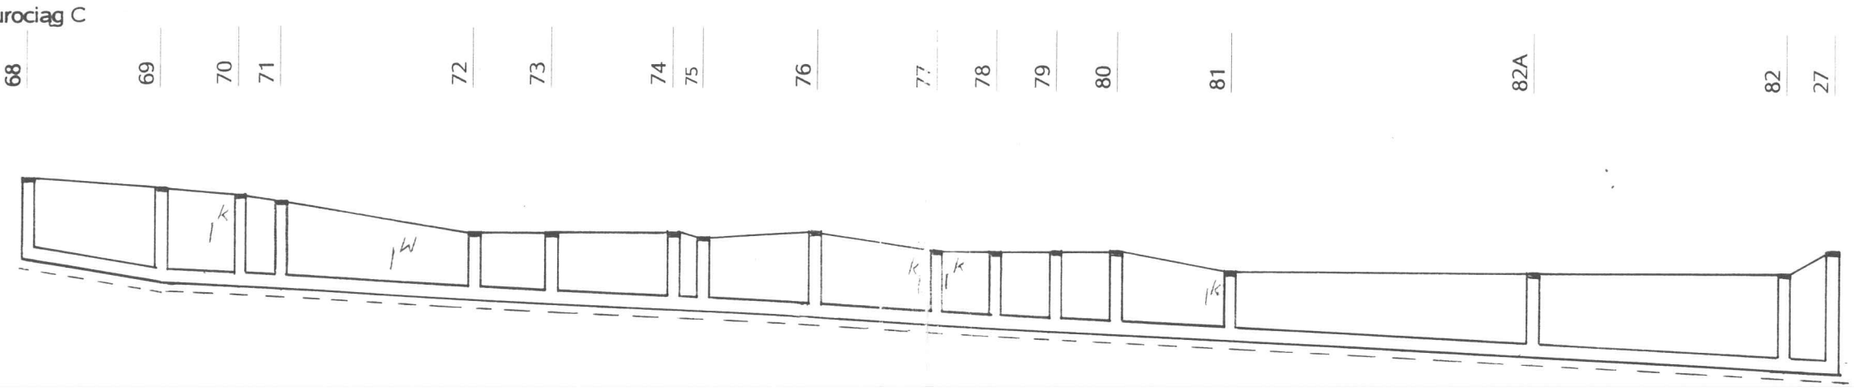

102,50		102,30	102,20	102,20		101,60	101,60		101,60	101,50		101,60		101,30	101,30	101,30	101,00		101,00		101,00	101,40
101,13		100,74	100,67	100,64		100,48	100,41		100,29	100,27		100,17		100,02	99,97	99,92	99,83		99,60		99,41	99,37
1,37		1,56	1,53	1,56		1,12	1,19		1,31	1,23		1,43		1,28	1,33	1,38	1,17		1,40		1,59	2,03
1,52		1,71	1,68	1,71		1,27	1,34		1,46	1,38		1,58		1,43	1,48	1,53	1,32		1,55		1,74	2,18
	I = 17‰		I = 5‰													I = 5‰			I = 4,6‰			
	PCV ϕ200mm															PCV ϕ200mm						
	Wykop mechaniczny w szalunkach stalowych b=1,00m n=1,0																					
	35,53	22,04	11,87	47,68	16,97	28	7,1	28,12	29,6	14,05	14,55	15,05	27,08	71,75	69,09	15,68	Σ 454,16
	67,83	42,07	22,65	91,03	32,39	53,45	13,55	53,68	56,51	26,82	27,78	28,73	51,69	136,97	131,89	29,93	Σ 866,97
	22	13	7	32	13	20	5	19	20	10	10	10	19	50	42	8	Σ 300
	0				1									2			3