


woj. wielkopolskie gmina Strzałkowo

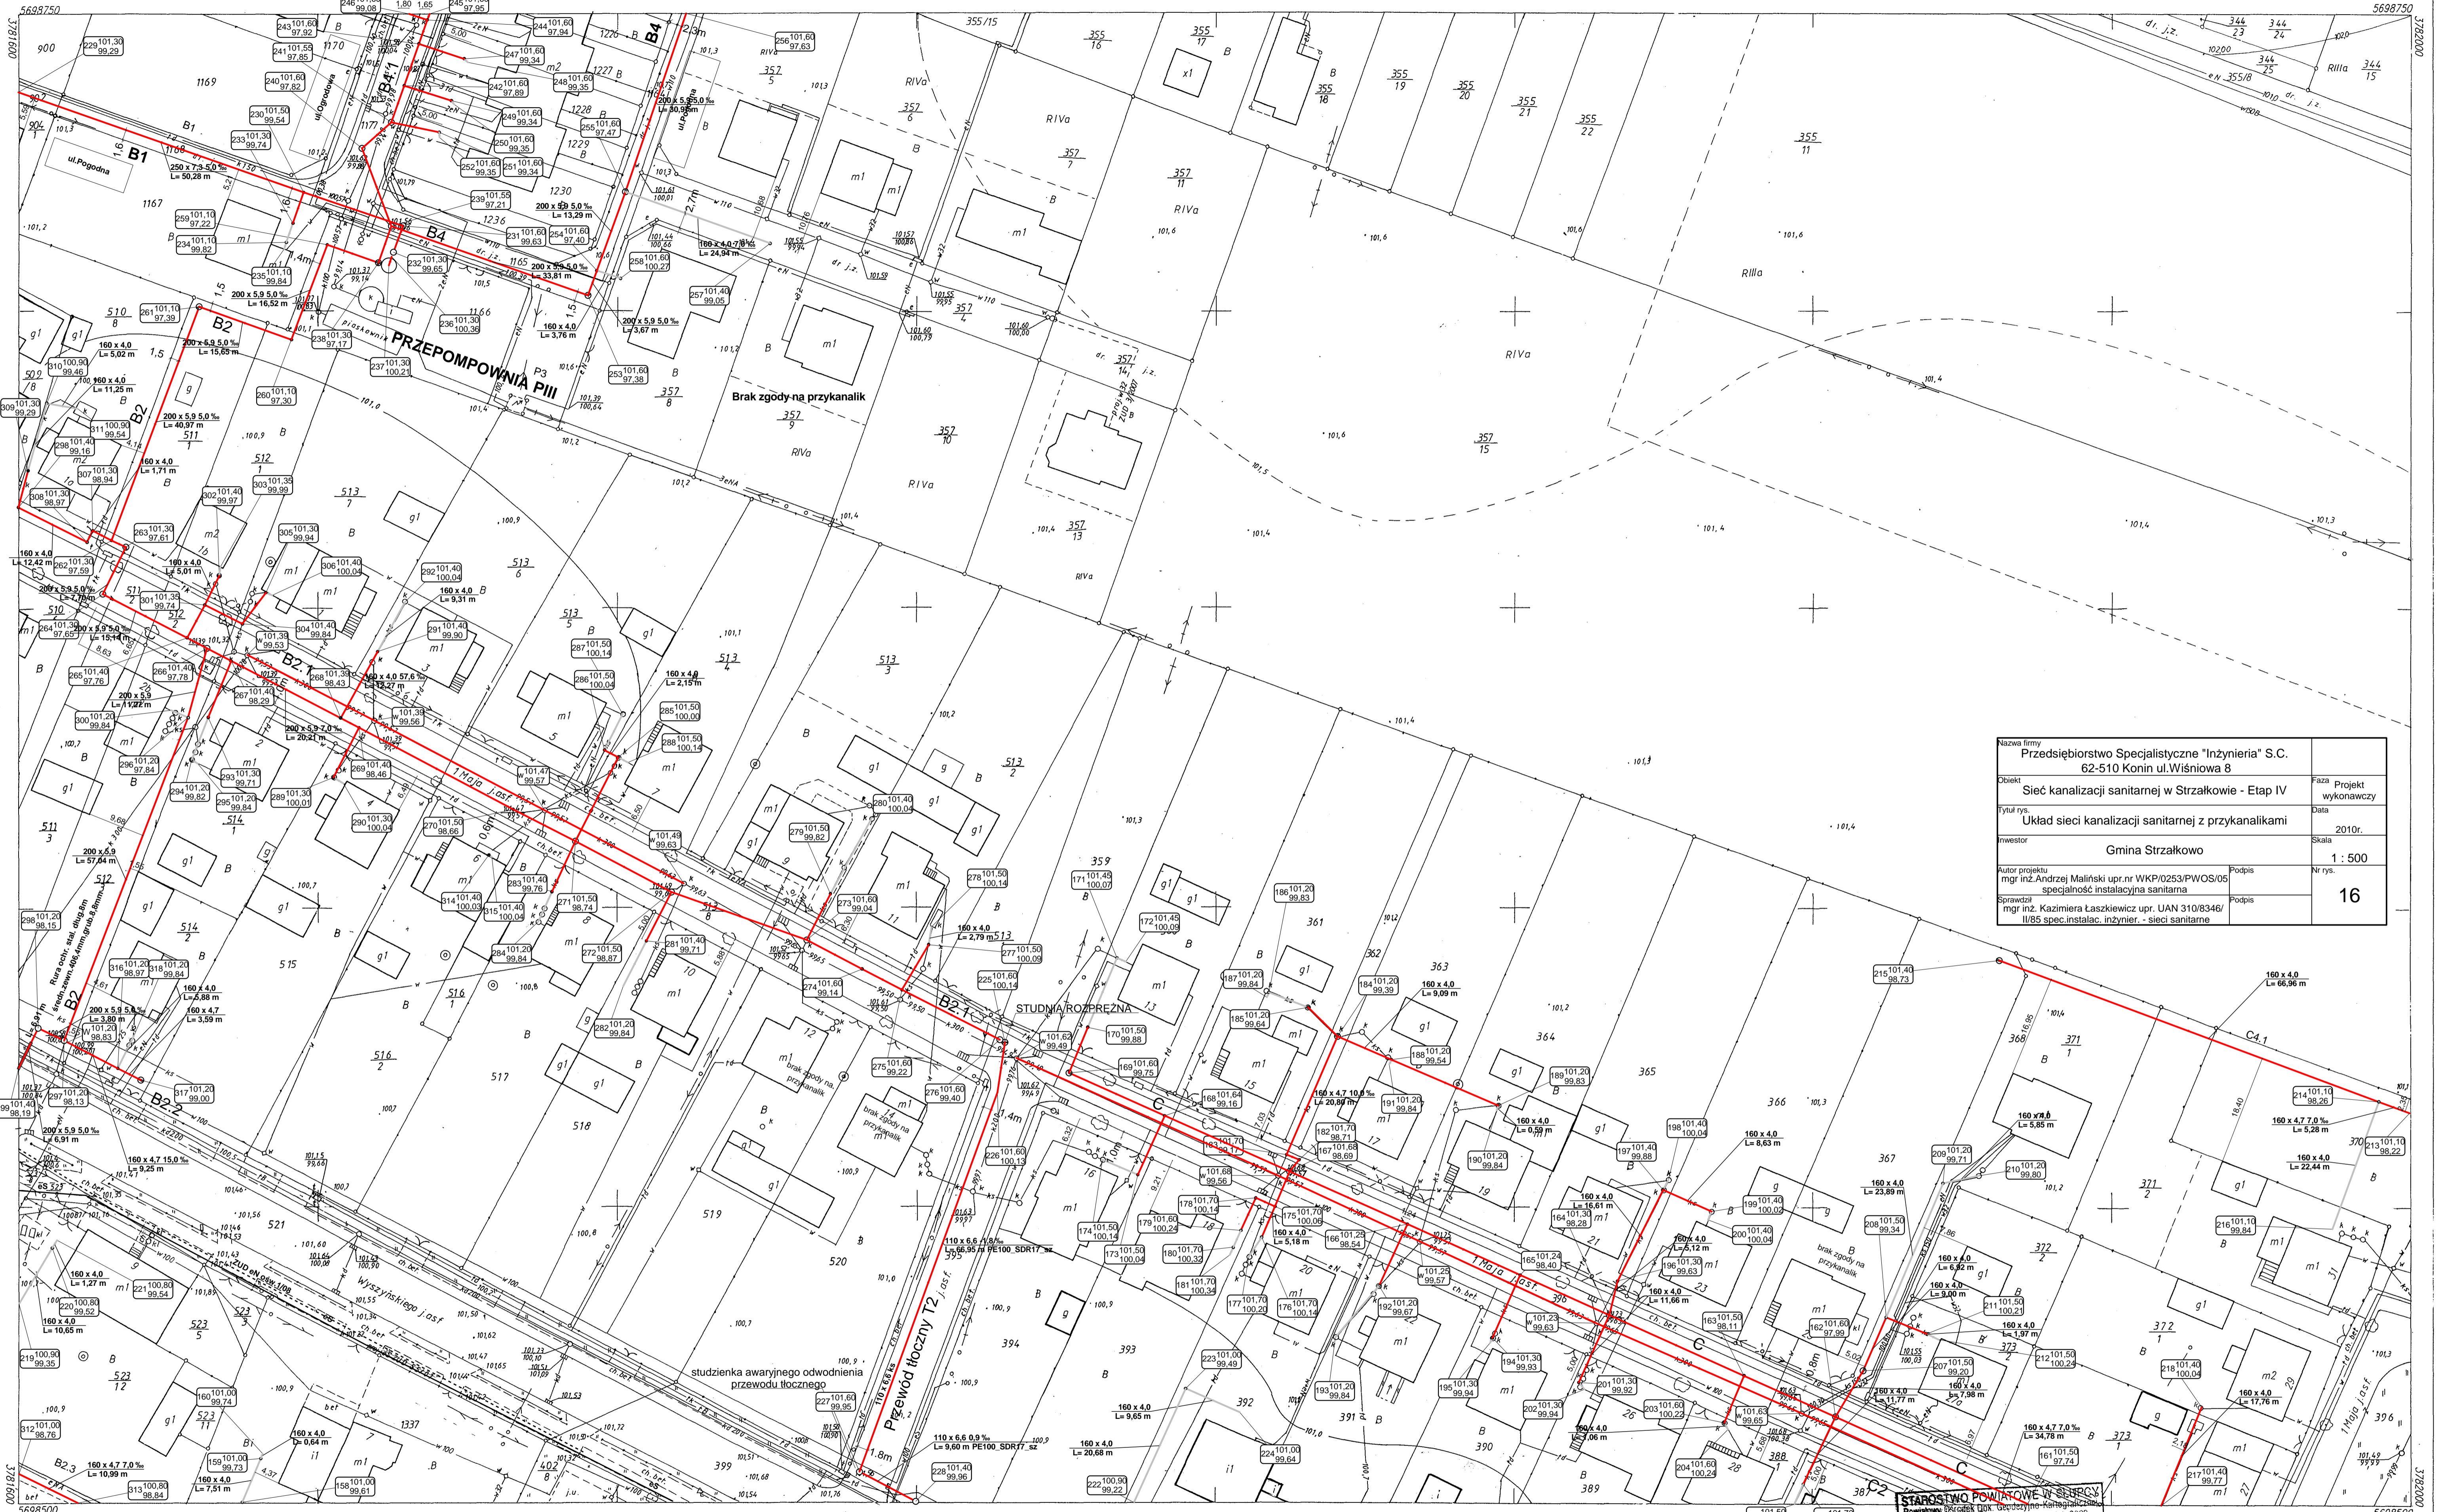

| | | |
|---|--|----------------------------|
| Nazwa firmy Przedsiębiorstwo Specjalistyczne "Inżynieria" S.C. 62-510 Konin ul. Wiśniowa 8 | | Faza Projekt wykonawczy |
| Objekt Sieć kanalizacji sanitarnej w Strzałkowie - Etap IV | | Data 2010r. |
| Tytuł rys. Układ sieci kanalizacji sanitarnej z przykanalikami | | Skala 1 : 500 |
| Inwestor Gmina Strzałkowo | | Nr rys. 16 |
| Autor projektu mgr inż. Andrzej Małinski upr.nr WKP/0253/PWOS/05 specjalność instalacyjna sanitarna | | Podpis |
| Sprawdził mgr inż. Kazimiera Laszkiewicz upr. UAN 310/8346/ II/85 spec. instalac. inżynier. - sieci sanitarne | | Podpis |

424.311.092.3
1:500

MAPA ZASADNICZA
Założona w 2006 roku przez
Usługi Geodezyjno-Kartograficzne
Witold DACHTERA

| | | | |
|---------------------|---------------|---------------|---------------|
| Nakładki Tematyczne | 424.311.091.4 | 424.311.092.4 | 424.311.094.1 |
| | | | |
| | | | |
| | | | |

424.311.092.1
424.311.091.4
424.311.092.4
424.311.094.1
obręb: STRZAŁKOWO

USŁUGI GEODEZYJNO-KARTOGRAFICZNE
WITOLD DACHTERA
ul. Trańca 11, 62-400 Szupca
Zaświadczenie: 310/03, Nr: 9179
N: KE 04 739/06
Szupca dnia 28.05.2007

STAROSTWO POWIATOWE W SZUPCE
Powiatowy Biurowiec Geodezyjno-Kartograficzny
62-400 Szupca, ul. Pomorska 35, tel. 3023
Kartograficzny i Geodezyjny w Szupcy

z up. Starosty
Kierownik Powiatowego Ośrodka Dokumentacji
Geodezyjnej i Kartograficznej w Szupcy
Jan Nowicki