BRUSA 1 577/57

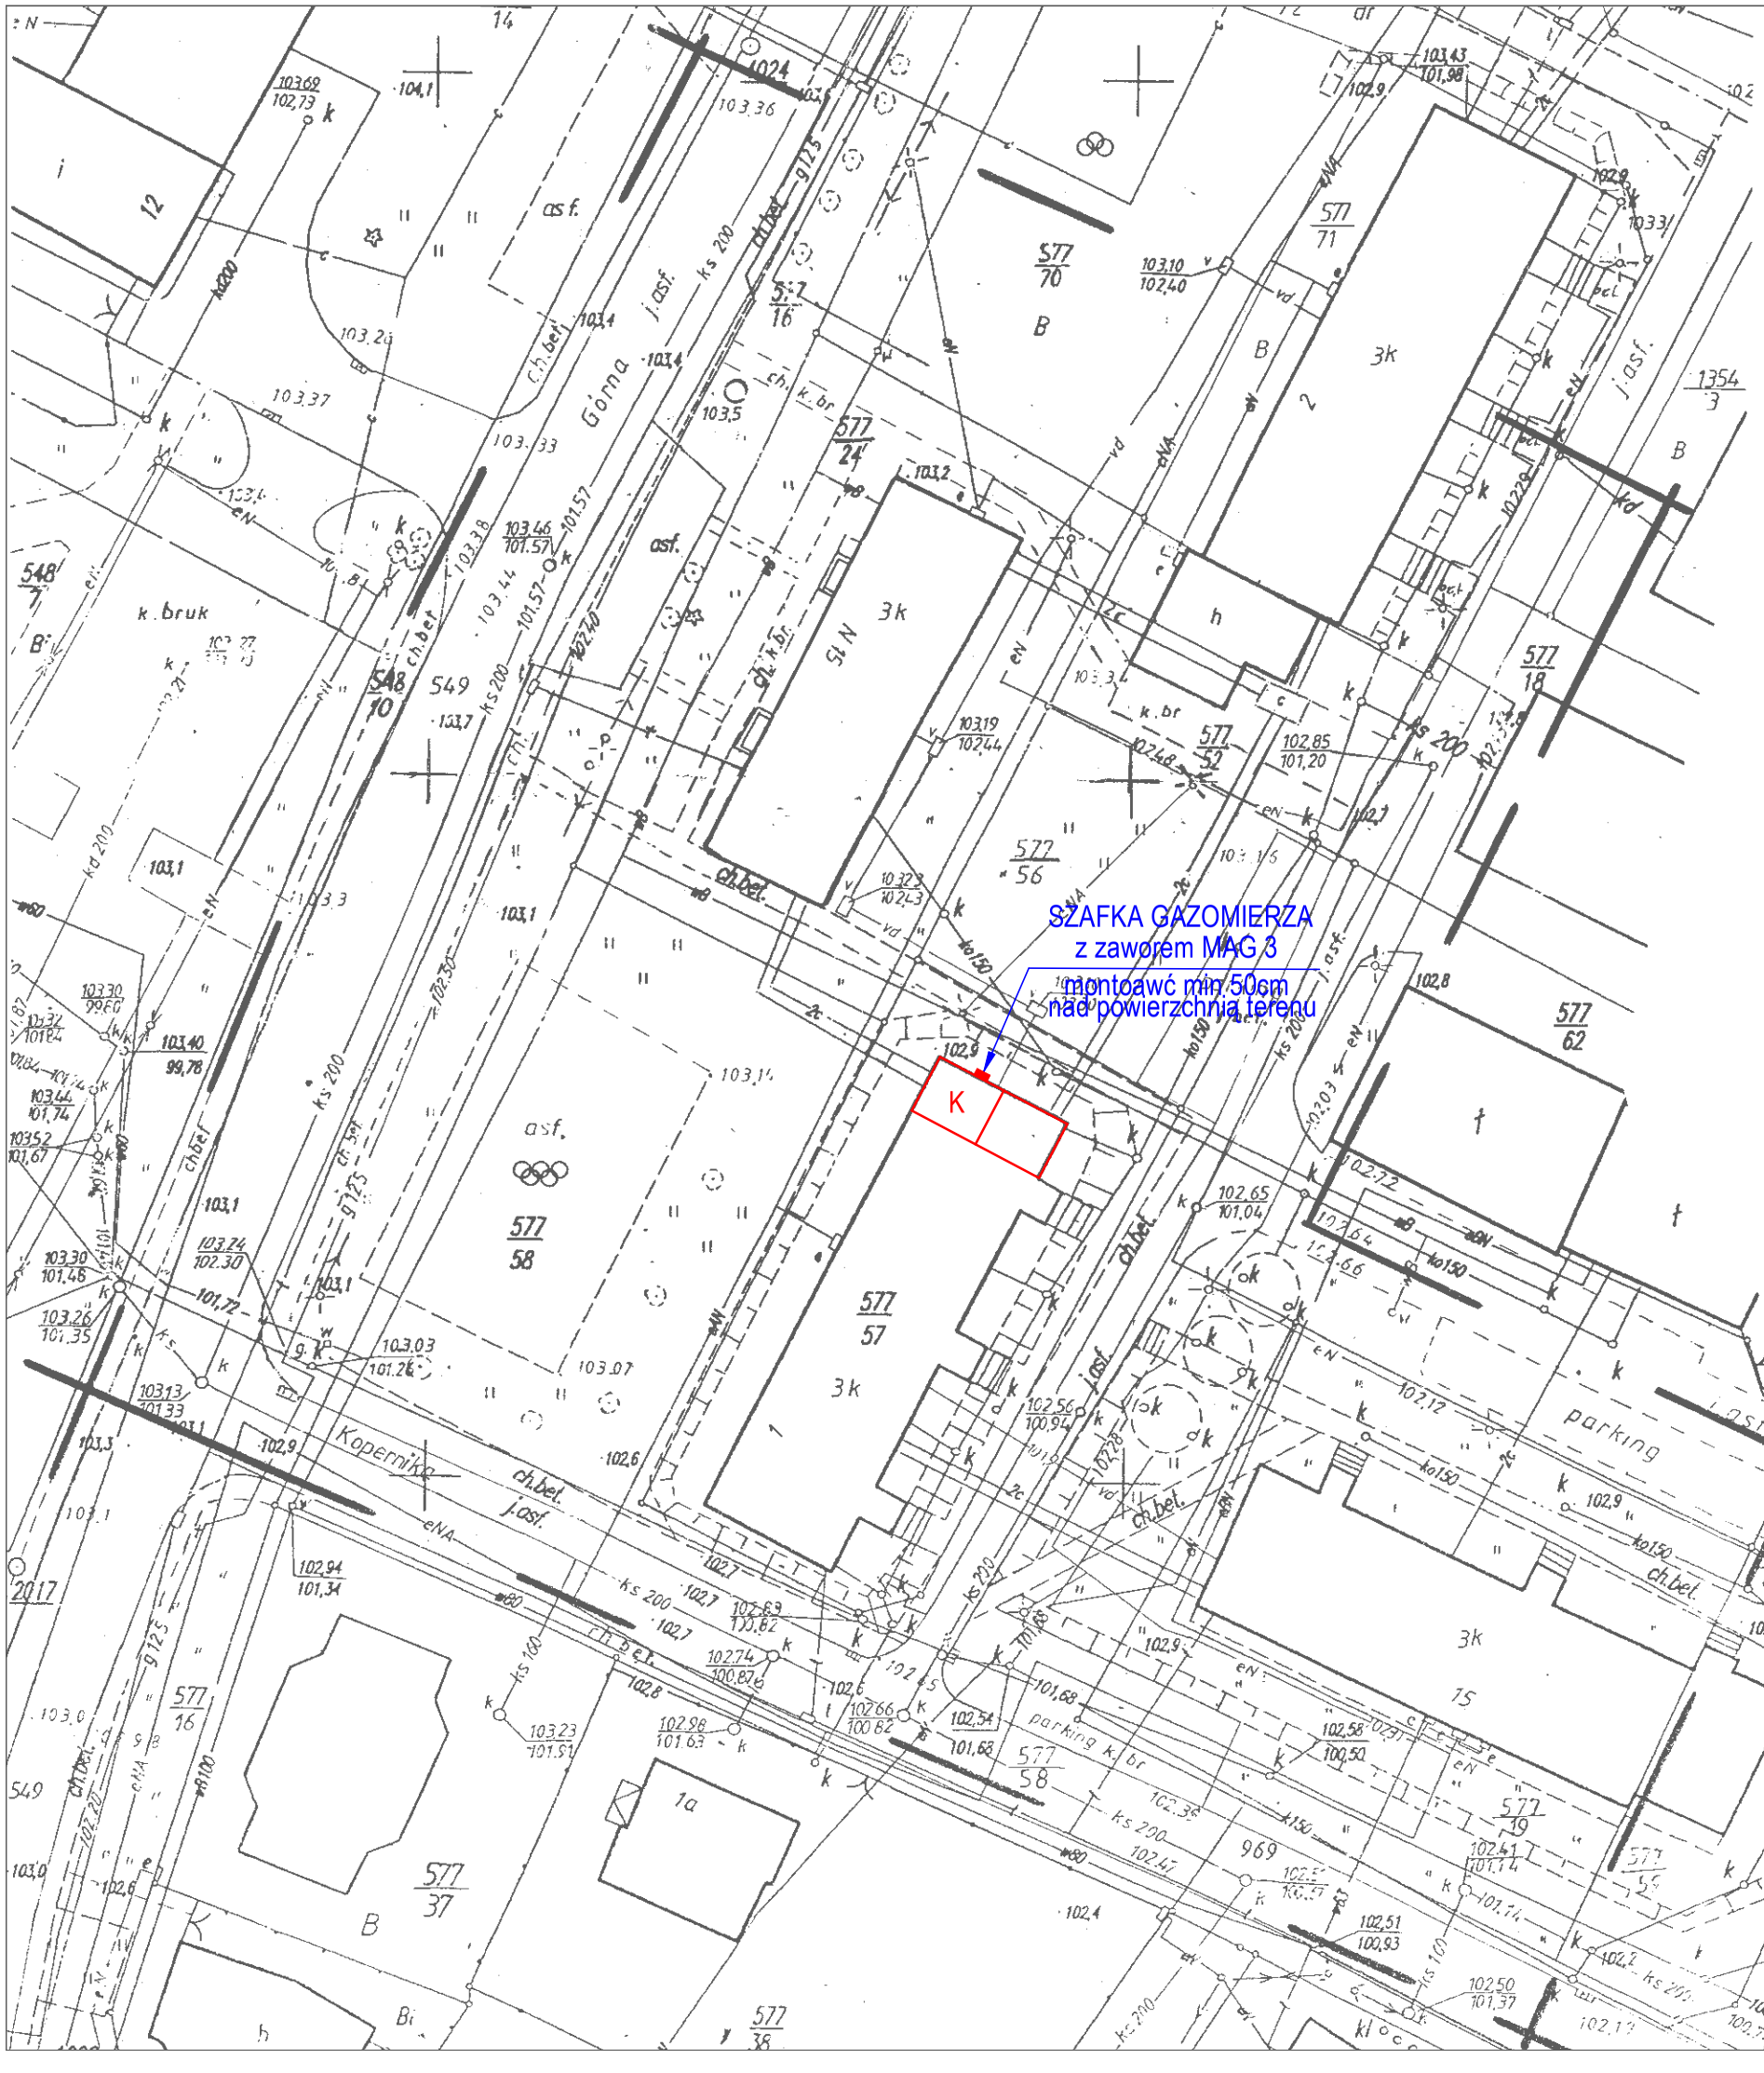

Mapa do celów projektowych 1:500	
KERG	342/13
Jednostka Ewidencyjna	3023071_2-Strzałkowo
Obręb Ewidencyjny	0018- Strzałkowo
Arkusz ewidencyjny	7
Sekcja	424.311.041.3, 043.1
Układ współrzędnych płaskich prostokątnych	1965/4
Układ wysokości	Kronsztadt
Obszar aktualizacji	- - - - - - -
Data opracowania mapy	15.03.2013
Informacja o służebnościach gruntowych wyższej	Mapa została wykonana bez ustaleń obciążeń dotyczących służebności gruntowych ujawnionych w księgach wieczystych

USŁUGI GEODEZYJNO-KARTOGRAFICZNE
WITOLD DACHTERA
62-400 Słupca. ul. Traugutta 18
tel. 63 24 35 80 tel. kom. 604 439 938
NIP: 667-101-06-84 Regon: 310243139

Nazwa wykonawcy

WITOLD DACHTERA
geodeta uprawniony
nr uprawnień 9799

Imię i nazwisko geodety uprawnionego który opracował mapę

Zgodnie z art. 18 ustawy z dnia 17.05.1989 r. Prawo geodezyjne i kartograficzne (t.j. Dz. U. 2000r. Nr 100 poz. 1086 ze zm) rozpowszechnianie, rozprowadzanie oraz reprodukowanie w celu rozpowszechniania i rozprowadzania niniejszej mapy wymaga zezwolenia Starosty Słupeckiego

Nie wyklucza się istnienia w terenie innych nie wskazanych na niniejszej mapie urządzeń podziemnych, które nie były zgłoszone do inwentaryzacji lub o których brak jest informacji w instytucjach branżowych.

Biuro projektowe:
WOD - MAX
Sławomir Lebica
62-400 Słupca, ul. Dworcowa 49
tel. 505 175 720 mail:wod.max@wp.pl

Obiekt budowlany:
Budynek mieszkalny wielorodzinny

Adres inwestycji:
Strzałkowo, ul. Prusa 1
Dz. nr ewid. 577/57

Inwestor:
GMINA STRZAŁKOWO.
Al. Prymasa Wyszyńskiego 6
62-420 Strzałkowo

Rodzaj opracowania:
Projekt budowlany
wewnętrznej instalacji gazowej

Projektant:
mgr inż. Sławomir Lebica
Uprawnienia budowlane WKP/0154/PWOS/09
w specjalności instalacyjnej do projektowania
i kierowania robotami budowlanymi bez ograniczeń

Temat:
Plan zagospodarowania

Skala:	Data:	Nr rysunku:
1: 100	05.2013r.	S-1

NINIEJSZE DZIEŁO STANOWI DZIEŁO AUTORSKIE I PODLEGA OCHRONIE ZGODNIE Z USTAWĄ 83 Z DNIA 04.02.1994r. O PRAWIE AUTORSKIM I PRAWACH POKREWNYCH

STAROSTWO POWIATOWE W SŁUPCY
Wydział Geodezji, Kartografii i Katastru
Słupca, ul. Poznańska 16 nr stat. 3023
W obszarze oznaczonym linią ..... dokonano aktualizacji treści mapy zasadniczej. Dokumenty z pomiaru uzupełniającego przyjęto do zasobu powiatowego w dn. ..... i zaewidencjonowano za Nr 342/13. 2013 -03- 25
Niniejsza mapa może służyć dla celów projektowych. Projektowane obiekty budowlane wymagające pozwolenia na budowę podlegają wytyczeniu i inwentaryzacji powykonawczej przez jednostki uprawnione do wykonywania prac geodezyjnych.

Z up. Starosty
Geodeta w Wydziale Geodezji, Kartografii i Katastru
Jan Nawrocik