


Gmina Strzatkowo woj. wielkopolskie

Budowa	Druga gmina	Investor	UG Strzatkowo
Dojekt	Przebudowa drogi gminnej w miejscowości Szamporowo		
Trzeci	PLAN SYTUACYJNY		
Projekt opracował	Dariusz Zmijewski	Brzoza drogowa	
Projektant	mgr inż. Paweł Kublik	Skala	1:1000
Data	Marzec 2014r.		

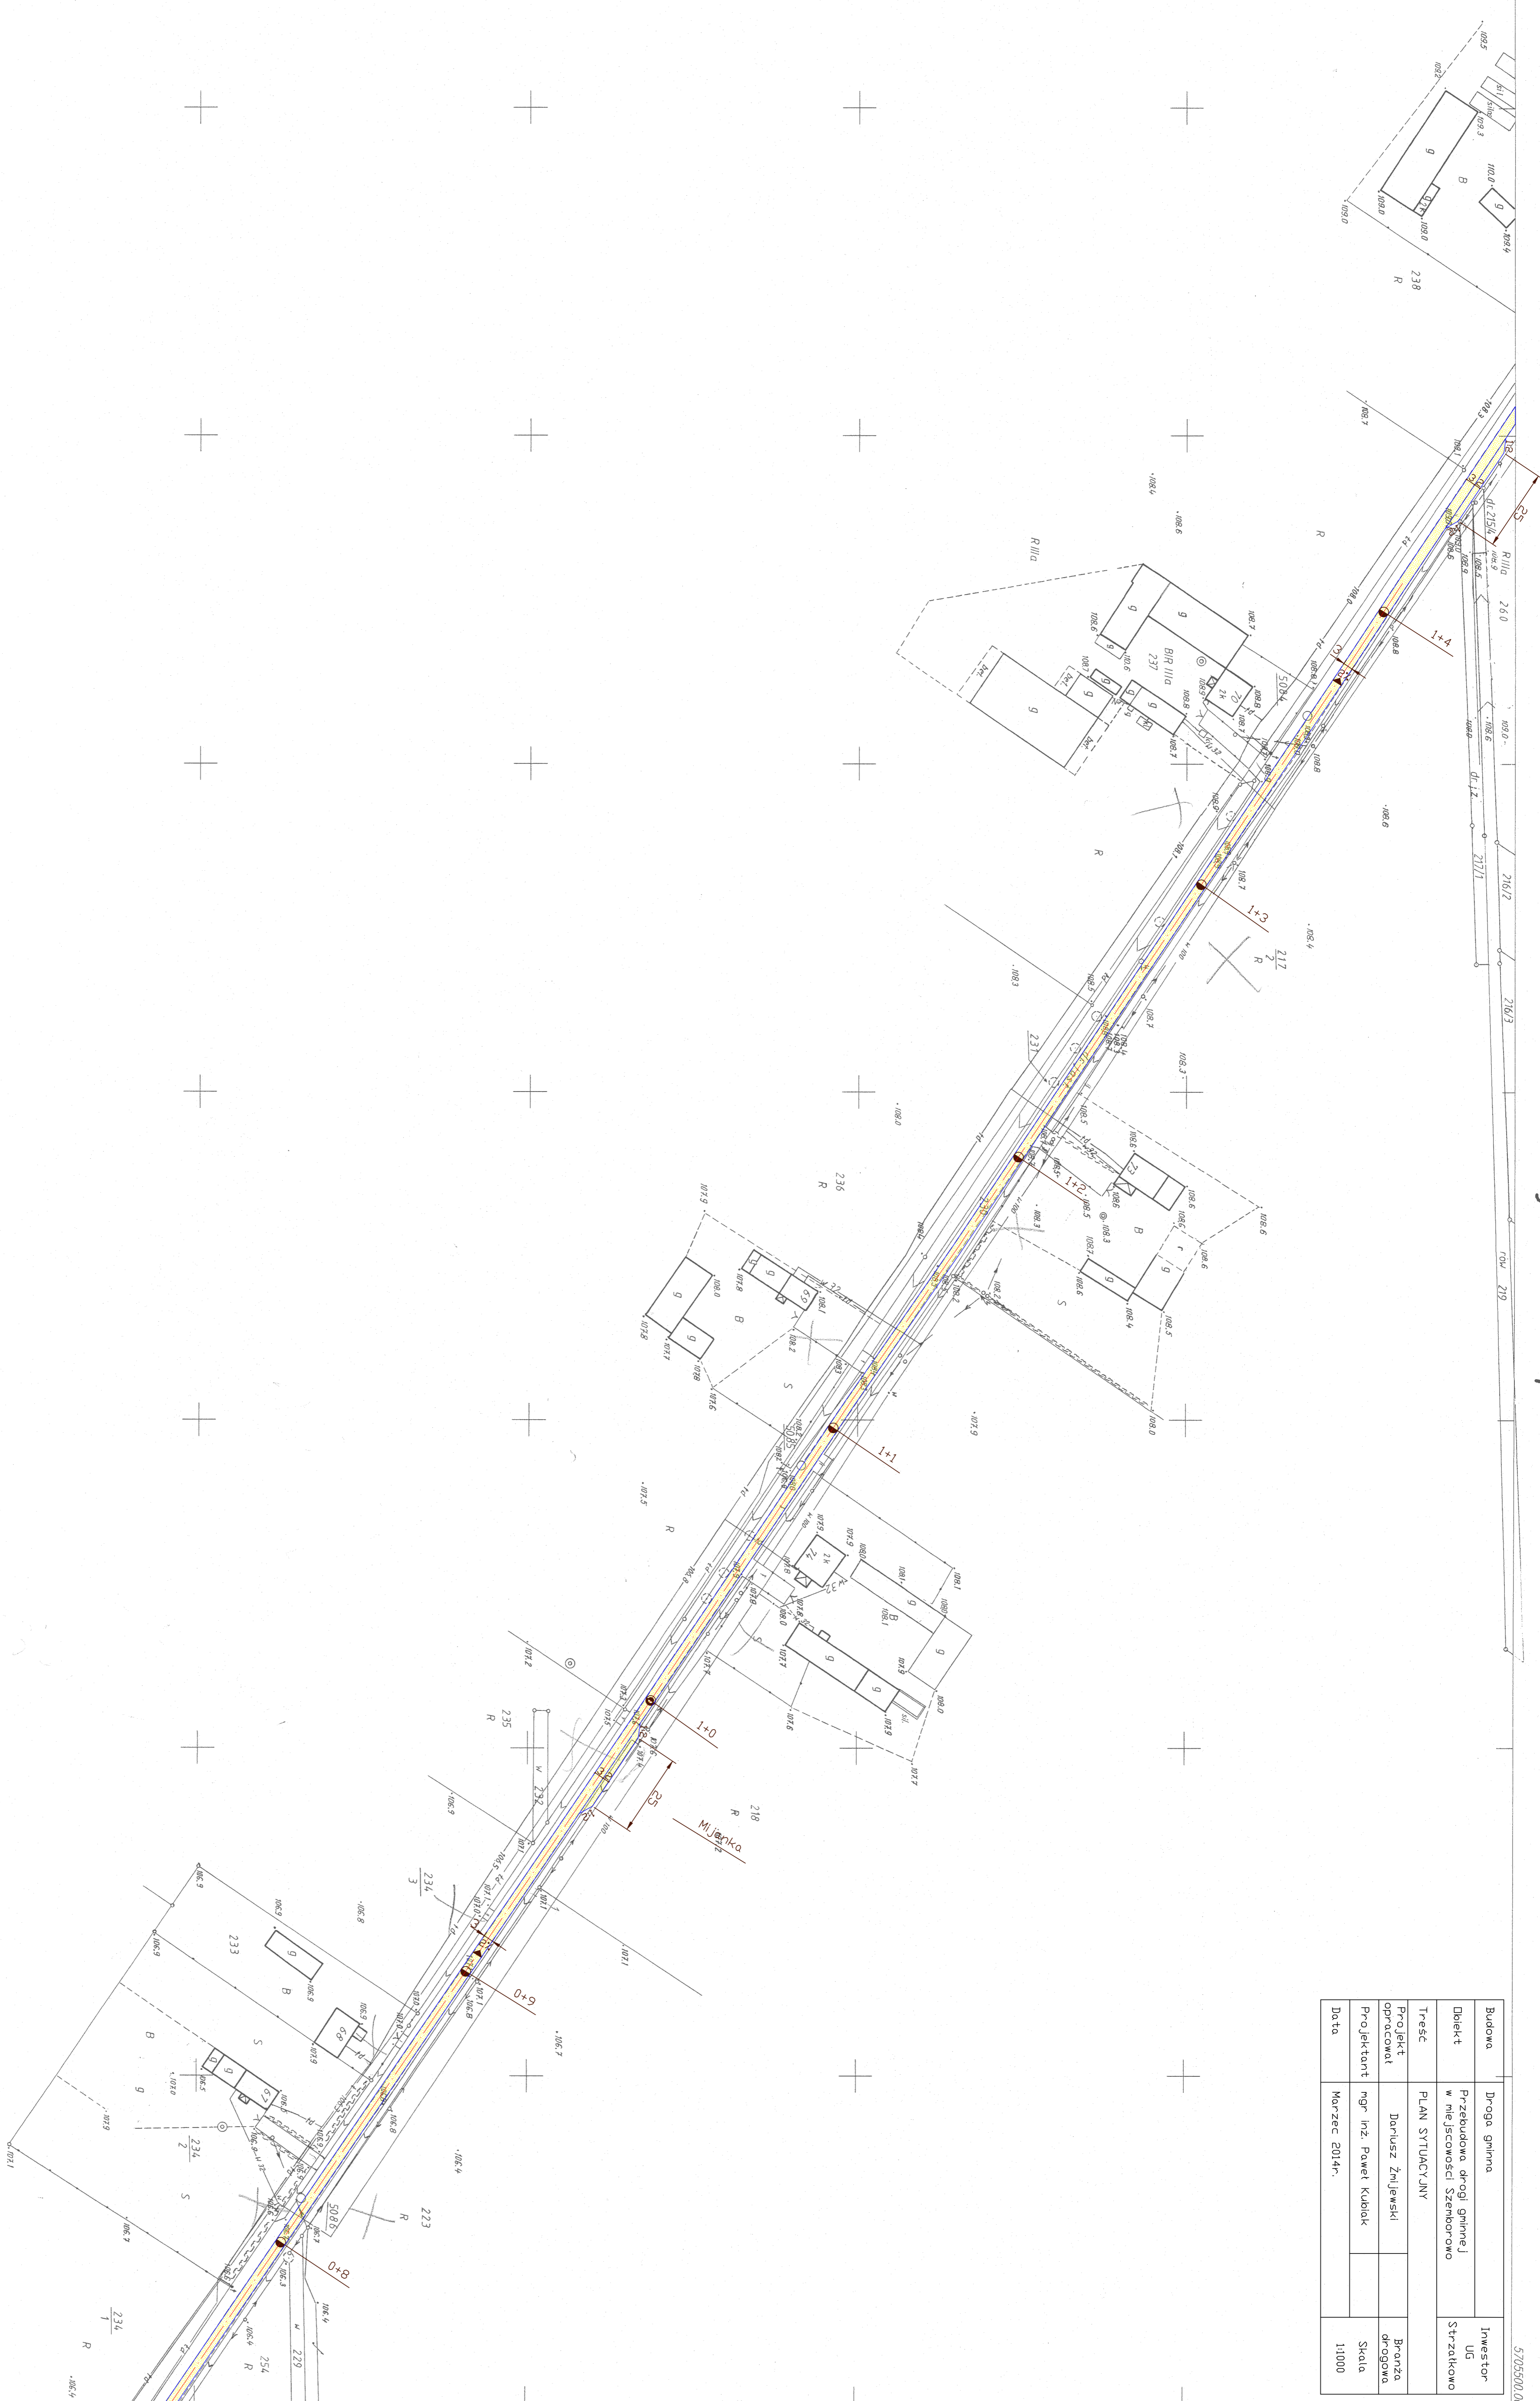

423.242.244
1:1000

MAPA ZASADNICZA
Złożona w roku 1997 przez
WIELKOPOLSKIE PRZEDSIĘBIORSTWO GEODEZYJNO-KARTOGRAFICZNE
"GEMAT" Sp. z o. o. w Poznaniu
Dyrektor Wydziału II mgr inż. Barbara Kleina

Nakładki Techniczne	

423.242.243	423.242.253
423.244.042	

Zgodnie z art. 18 ustawy z dnia 17.05.1989 r.
- Prawo geodezyjne i kartograficzne
(Dz. U. 2000 t. Nr 100, poz. 1086, ze zm.)
rozporządzenia, rozporządzenie oraz
rozporządzenia w celu rozporządzenia
i rozporządzenia, niniejszy mapy wymaga
Zawierania Sądowy Sądowego.

STANOWISKO POWIATOWE W STRZATKOWIE
Wydział Geodezji i Kartografii
Słupca, ul. Poznańska 16 nr tel. 3023
Proszę się zapoznać z niniejszą mapą z opisaniem
przebiegu drogi, do Państwowego Zespołu
Kartograficznego w dn.
zawierającego za Nr.
Miejscem mapy nie może służyć do celów projektowych.

Opiekun w Wydziale Geodezji,
Kierownik
Zawierania Sądowy Sądowego
24.02.2014

Opiekun w Wydziale Geodezji,
Kierownik
Zawierania Sądowy Sądowego

woj. wielkopolskie

powiat : słupecki

gmina : Strzałkowo

obręb : Szemborowo

KOPIA MAPY ZASADNICZEJ

Sekcja 423.242.253

Skala 1 : 1000

Zgodnie z art. 18 ustawy z dnia 17.05.1989 r.
- Prawo geodezyjne i kartograficzne
(Dz. U. 2000 r. Nr 100, poz. 1086, ze zm.)
rozpowszechnianie, rozprowadzanie oraz
reprodukcowanie w celu rozpowszechniania
i rozprowadzania niniejszej mapy wymaga
zezwolenia Starosty Słupeckiego.

STAROSTWO POWIATOWE W SŁUPCY
Wydział Geodezji, Kartografii i Katastru
Słupca, ul. Poznańska 16 nr stat. 3023

Poświadcza się zgodność niniejszej mapy z oryginałem
przyjętym do Państwowego Zasobu Geodezyjnego
i Kartograficznego w dn.
i zaewidencjonowano za Nr

Niniejsza mapa nie może służyć do celów projektowych.

24. 02. 2014

z up. Starosty
Geodeta w Wydziale Geodezji,
Kartografii i Katastru

J. Nawroć

Budowa	Droga gminna		Inwestor UG Strzałkowo
Objekt	Przebudowa drogi gminnej w miejscowości Szemborowo		
Treść	PLAN SYTUACYJNY		
Projekt opracował	Dariusz Żmijewski		Branża drogowa
Projektant	mgr inż. Paweł Kubiak		Skala 1:1000
Data	g	Marzec 2014r.	

