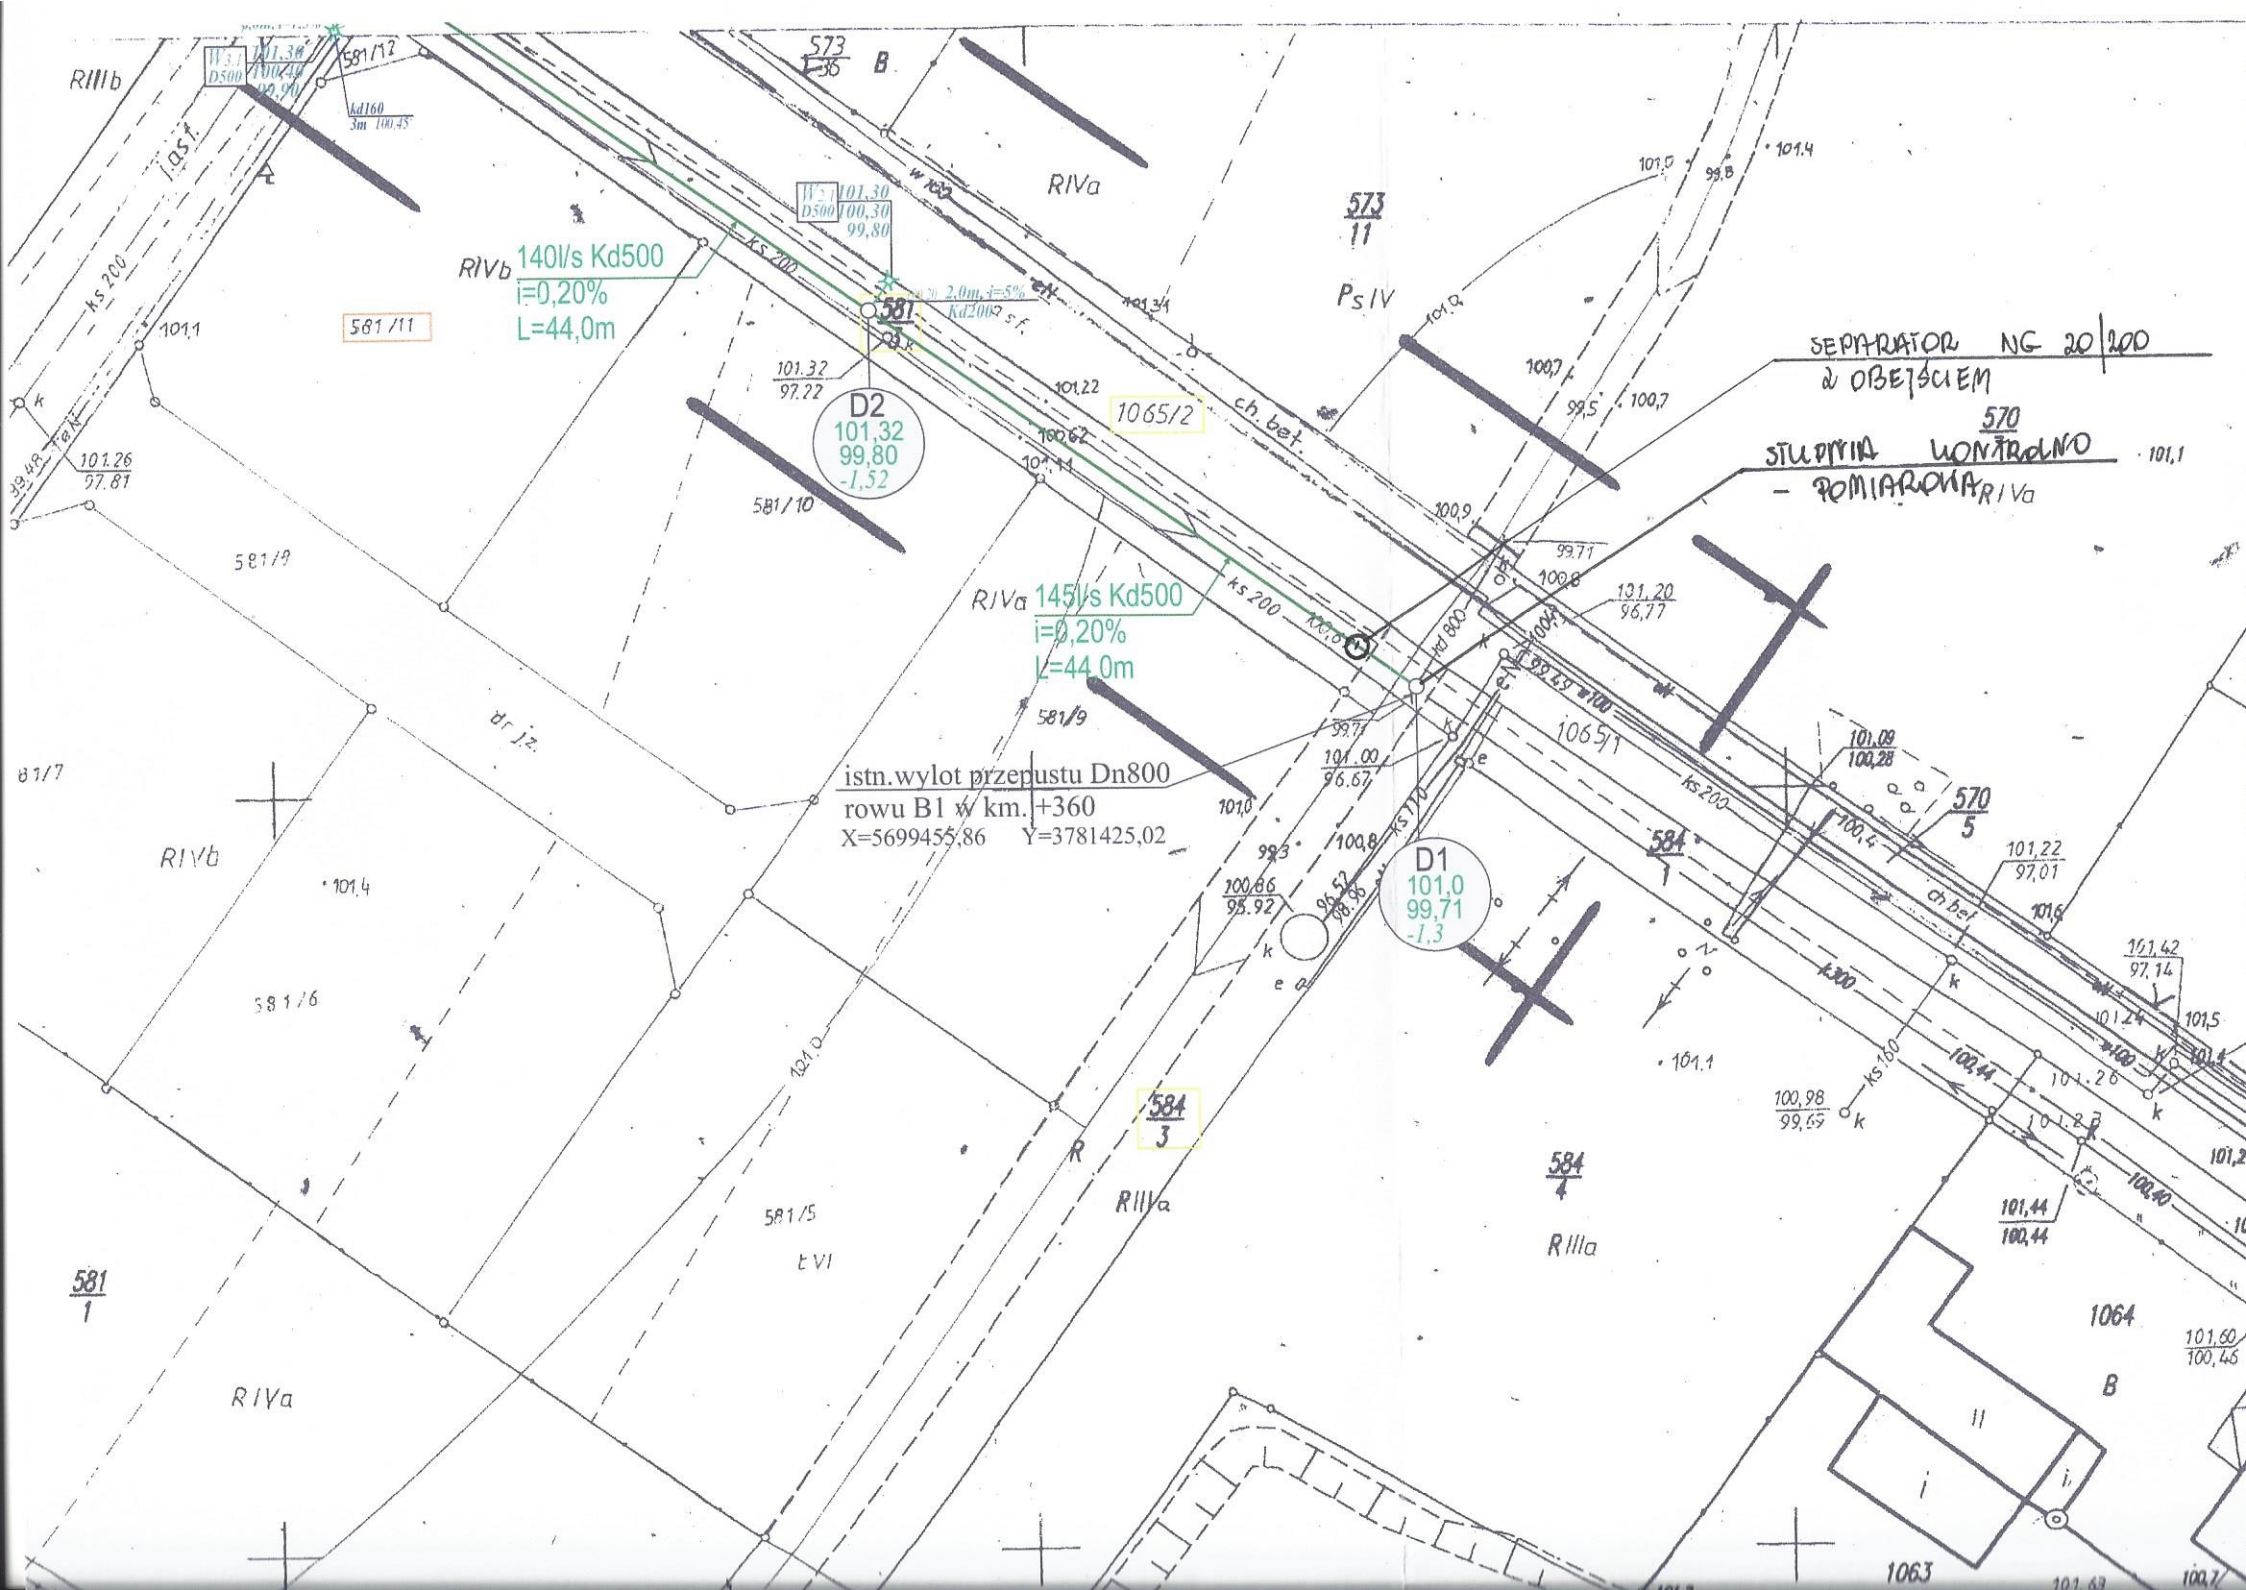
140l/s Kd500
i=0,20%
L=44,0m
145l/s Kd500
i=0,20%
L=44,0m
D2
101,32
99,80
-1,52
D1
101,0
99,71
-1,3
istn.wylot przepustu Dn800
rowu B1 w km. +360
X=5699455,86 Y=3781425,02
SEPARATOR NG 20/200
z OBEJŚCIEM
STUDZIENKA KONTROLNA
- POMIAROWA
RIVb
RIVa
RIIIb
RIIIa
PsIV
ch. bet.
ks 200
ks 170
Kd 800
Kd160
Kd200
1065/2
1065/1
581/11
581/10
581/9
581/6
581/5
584/3
584/4
584/1
570/5
573/11
1064
1063