


ul.KONWALIOWA

ul.MALWOWA (L)

ul.dr.wewn. Dz.576/44

ul.MAKOWA

ul.RÓŻANA

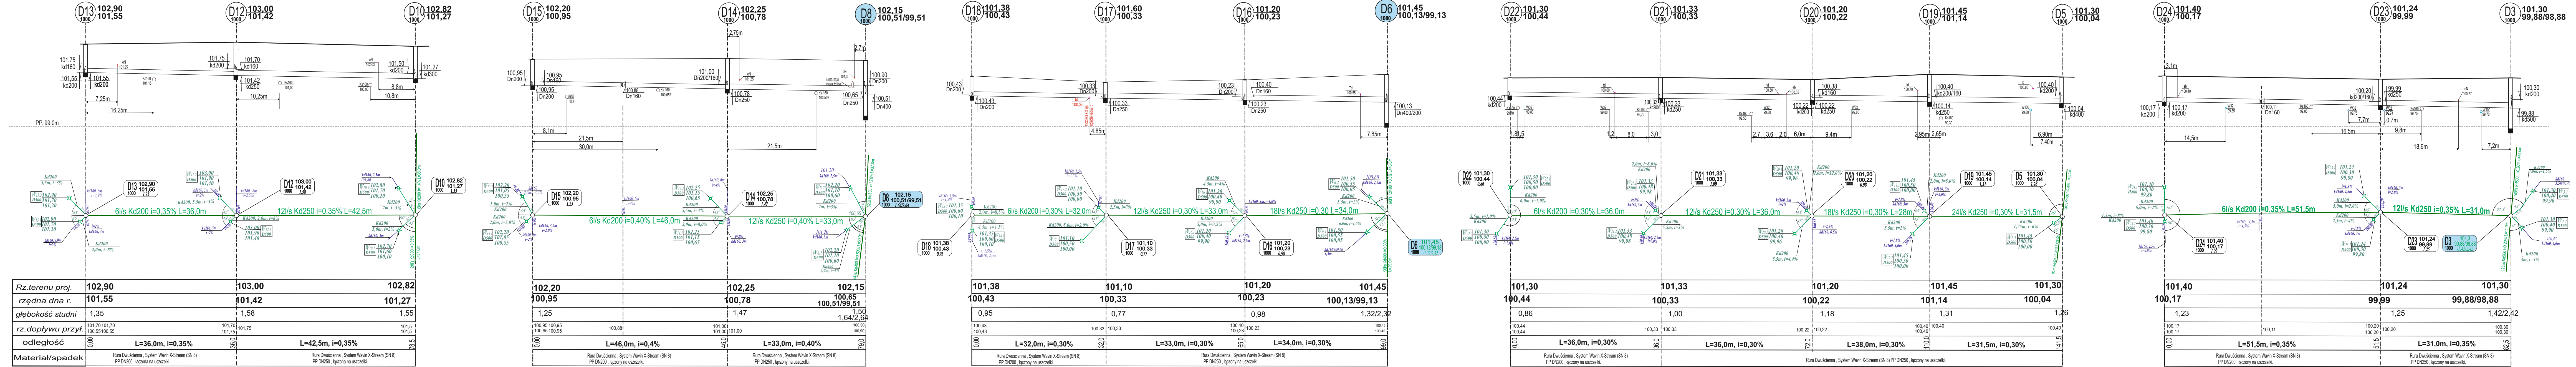

UWAGA!

1. Rzędne istniejących przyłączy k.s. nie są zinwentaryzowane.
2. Podane na profilach rzędne wynikają z ogólnych zasad budowy k.s. oraz rzędnych studni sieciowych i przyłączeniowych
3. Miejsca w których kolizje są "prawdopodobne" zaznaczono kolorem czerwonym
4. Podczas wykonywania prac ziemnych należy zinwentaryzować rzędne przyłączy k.s. oraz usunąć kolizje poprzez przebudowę istniejących przyłączy (zmiana spadku)
5. Rzędne góry studni kb będzie dostosowana do rzędnych projektowanych jezdni asfaltowej za pomocą pierścieni dystansowych o średnicy 625 mm i grubościach 60, 80, 100 mm pod pokrywami włazowymi.
6. Dopuszcza się przejściowo (do czasu wybudowania jezdni asfaltowej) sytuację w której rzędna pokrywy włazowej jest ok. 10-12cm ponad istn. terenem

Investor	Gmina Strzałkowo	Data	09/2013
Adres	Strzałkowo działki o nr. ewidencyjnych gruntów: Zlewnia 1 - 561/5, 576/14, 106/2, 575/2 (ul. Rolnicza), 500, 576/38 (ul. Orzeszkowa) 576/23 (ul. Konwaliowa-L), 576/33 (ul. Malwowa-L), 576/44, 573/24 (ul. Makowa), 573/35 (ul. Różana), 584/3 (rów)	Skala 1 : 100/500	Nr rys. 11
	Zlewnia 2 - 563/25, 563/19, 563/13, 1310 (ul. Magnoliowa), 563/26 (rów) 563/13, 563/16, 563/22 (ul. Miłkowa), 1307 (ul. Jasminowa), 1312 (ul. Hiacyntowa), 1315/2 (ul. Lawendowa), 1316 (ul. Azaliowa) 1305 (ul. Konwaliowa-P), 1308 (ul. Malwowa-P), 1309 (ul. Wzrósowa)		
	Zlewnia 3 - 565/5, 561/6 (ul. Lilowa), 562/5 (ul. Nagielkowa), 566/4, 562/1, 571 (rów)		
	Zlewnia 4 - (rozbudowa) 565/12, 564/7, 563/3, 562/6, 561/6 (ul. Fiolkowa)		
Obiekt	Sieć kanalizacji deszczowej		
Temat rys.	PROFIL WYSOKOŚCIOWY - kolektory dopływowe dla Zlewni-1		
Projektował	mgr inż. Marek Kubiak upr. inż. i inst. sanitarnych GP73-42/67A.1.67/B/94		