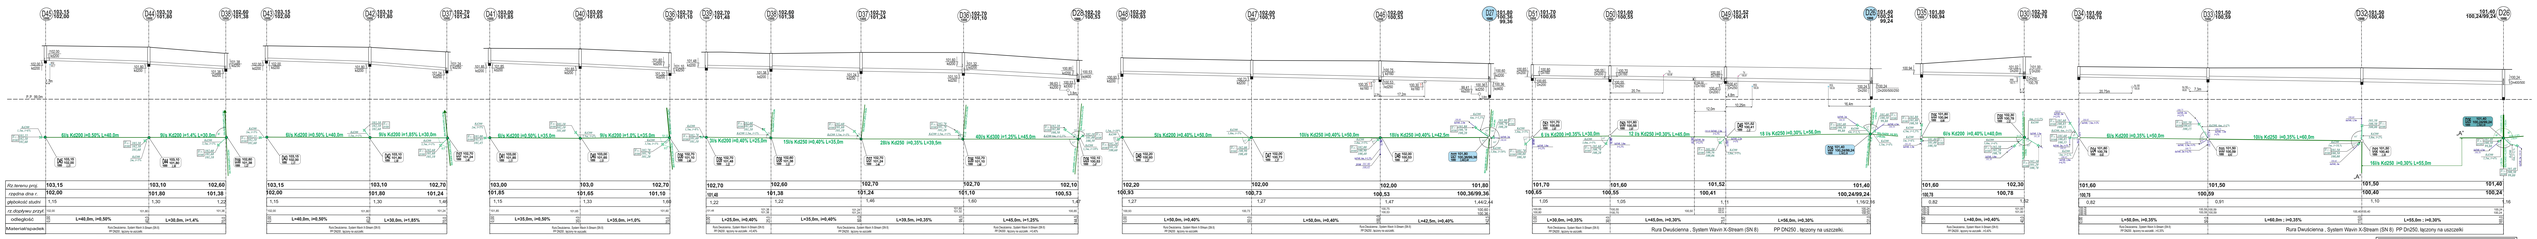
ul.AZALIOWA
ul.LAWENDOWA
ul.HIACYNTOWA
ul.JAŚMINOWA
ul.MALWOWA (P)
ul.WRZOSOWA
ul.MIODOWA
Rura Dwudzienna , System Wavin X-Stream (SN 8)
PP DN250 , łączony na uszczelki.

| | | |