MAPA DO CELÓW PROJEKTOWYCH		
Opracował:	Oznaczenie kwalifikacji zawodowej osoby posiadającej uprawnienia	DOK.0040.R.05.2017
	Imiona i nazwisko:	Stroiłowa
Jednostka ewidencyjna	obręb/obszar	0006_2
	numer	Strzałkowo
Część ewidencyjna	obręb/obszar	0014
	numer	Strzałkowo
Numer strony	arkusza	1,2,3
Sposób układu współrzędnych	prostokątnych	"2000 - strefa 18"
	układ wysokościowy	Kronsztadt
Zastosowanie danych obiektowych, które były przedmiotem aktualizacji		–
	TAK / NIE - wg. ewidencji	
Uwagi:																													
Data sporządzenia mapy:	02.06.2017r.																												
Adres dodatkowy:	OKODESTA Sławomir Okoń																												
Adres Wykonywał	GEOPROJEKT Sławomir Okoń																												
imię i nazwisko osoby sporządzającej mapę	Sławomir Okoń																												
Nr uprawnień osoby sporządzającej mapę	uprawnienia zawodowe nr 0040/IV/00 wydane przez Starostę Pińczowskiego																												

Usługi geodezyjno-kartograficzne
NADGEO
Jakub Jan Hnatkowicz
62-400 Słupca, Aleja Tysiąclecia 1 m. 30
tel. 63 2700 - 100
NIP 665-175-56-02 REGON 302755272

Przekazano się, że niniejszy dokument został opracowany w wyniku prac geodezyjnych i kartograficznych, których rezultaty tablicowe zostały bezbłędnie wpisane do ewidencji materiałów państwowego zasobu geodezyjnego i kartograficznego

Organ Prowadzący państwowy zasób geodezyjny i kartograficzny	Starostwo Słupskie
Identyfikator zasobowy materiału zasobu	P.7022.20.2017
Data wpisania operatu technicznego do ewidencji materiałów zasobu	2017-06-08
Imię, nazwisko i podpis osoby wyznaczonej przez organ	Jakubina Wiesława Kierownik Referatu Geodezji i Kartografii

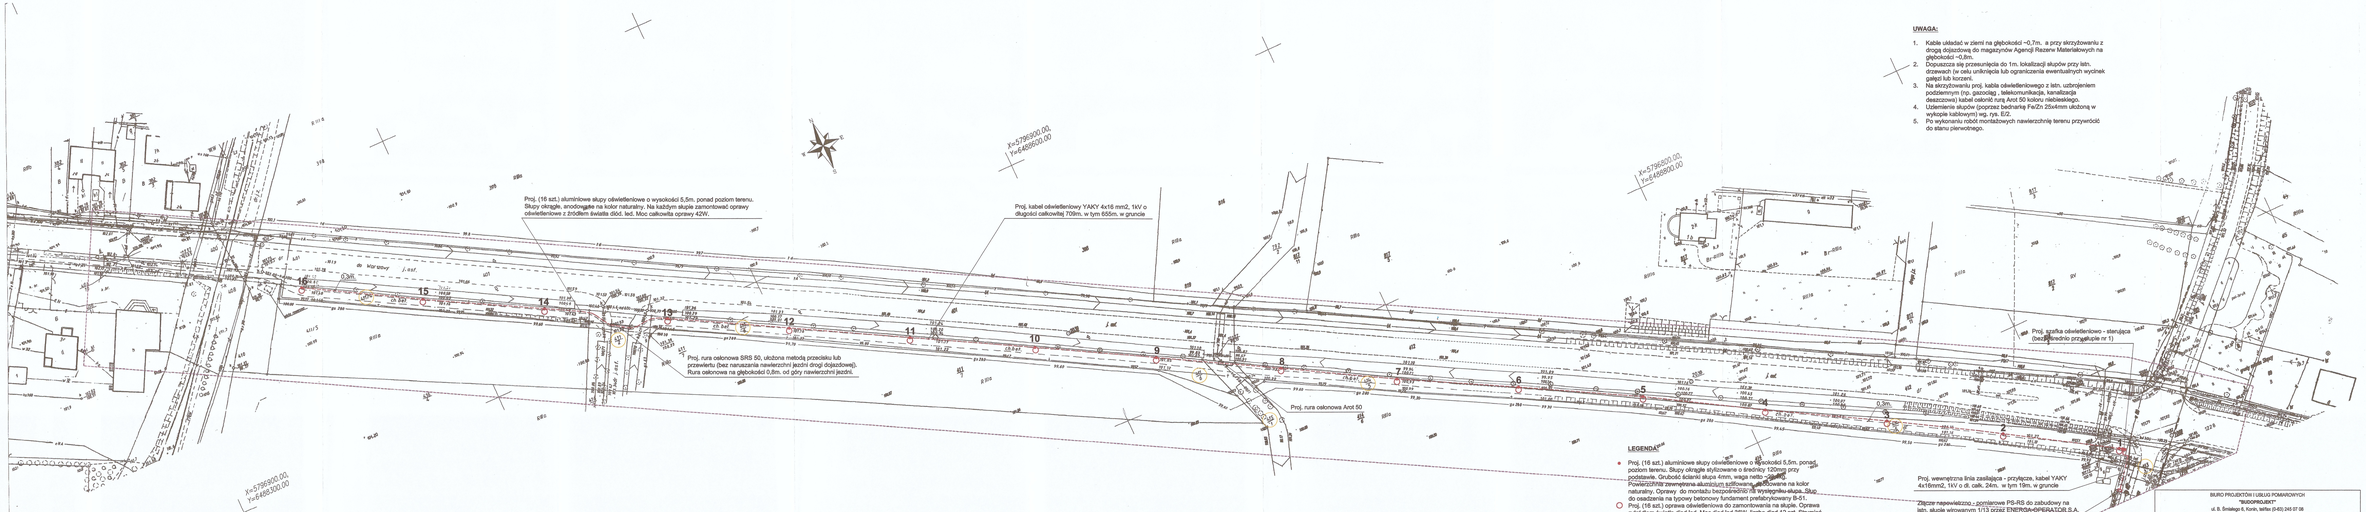
Proj. (16 szt.) aluminiowe słupy oświetleniowe o wysokości 5,5m. ponad poziom terenu. Słupy okrągłe, anodowane na kolor naturalny. Na każdym słupie zamontować oprawy oświetleniowe z źródłem światła diod. led. Moc całkowita oprawy 42W.
Proj. kabel oświetleniowy YAKY 4x16 mm2, 1kV o długości całkowitej 709m. w tym 655m. w gruncie
Proj. rura osłonowa SRS 50, ułożona metodą przecisku lub przewiertu (bez naruszania nawierzchni jezdni drogi dojazdowej). Rura osłonowa na głębokości 0,8m. od góry nawierzchni jezdni.
Proj. rura osłonowa Arot 50
Proj. wewnętrzna linia zasilająca - przyłącze, kabel YAKY 4x16mm2, 1kV o dł. całk. 24m. w tym 19m. w gruncie
Złącze napowietrzno - pomiarowe PS-RS do zabudowy na istn. słupie wirowanym 1/13 przez ENERGIA-OPERATOR S.A.
0,5m
