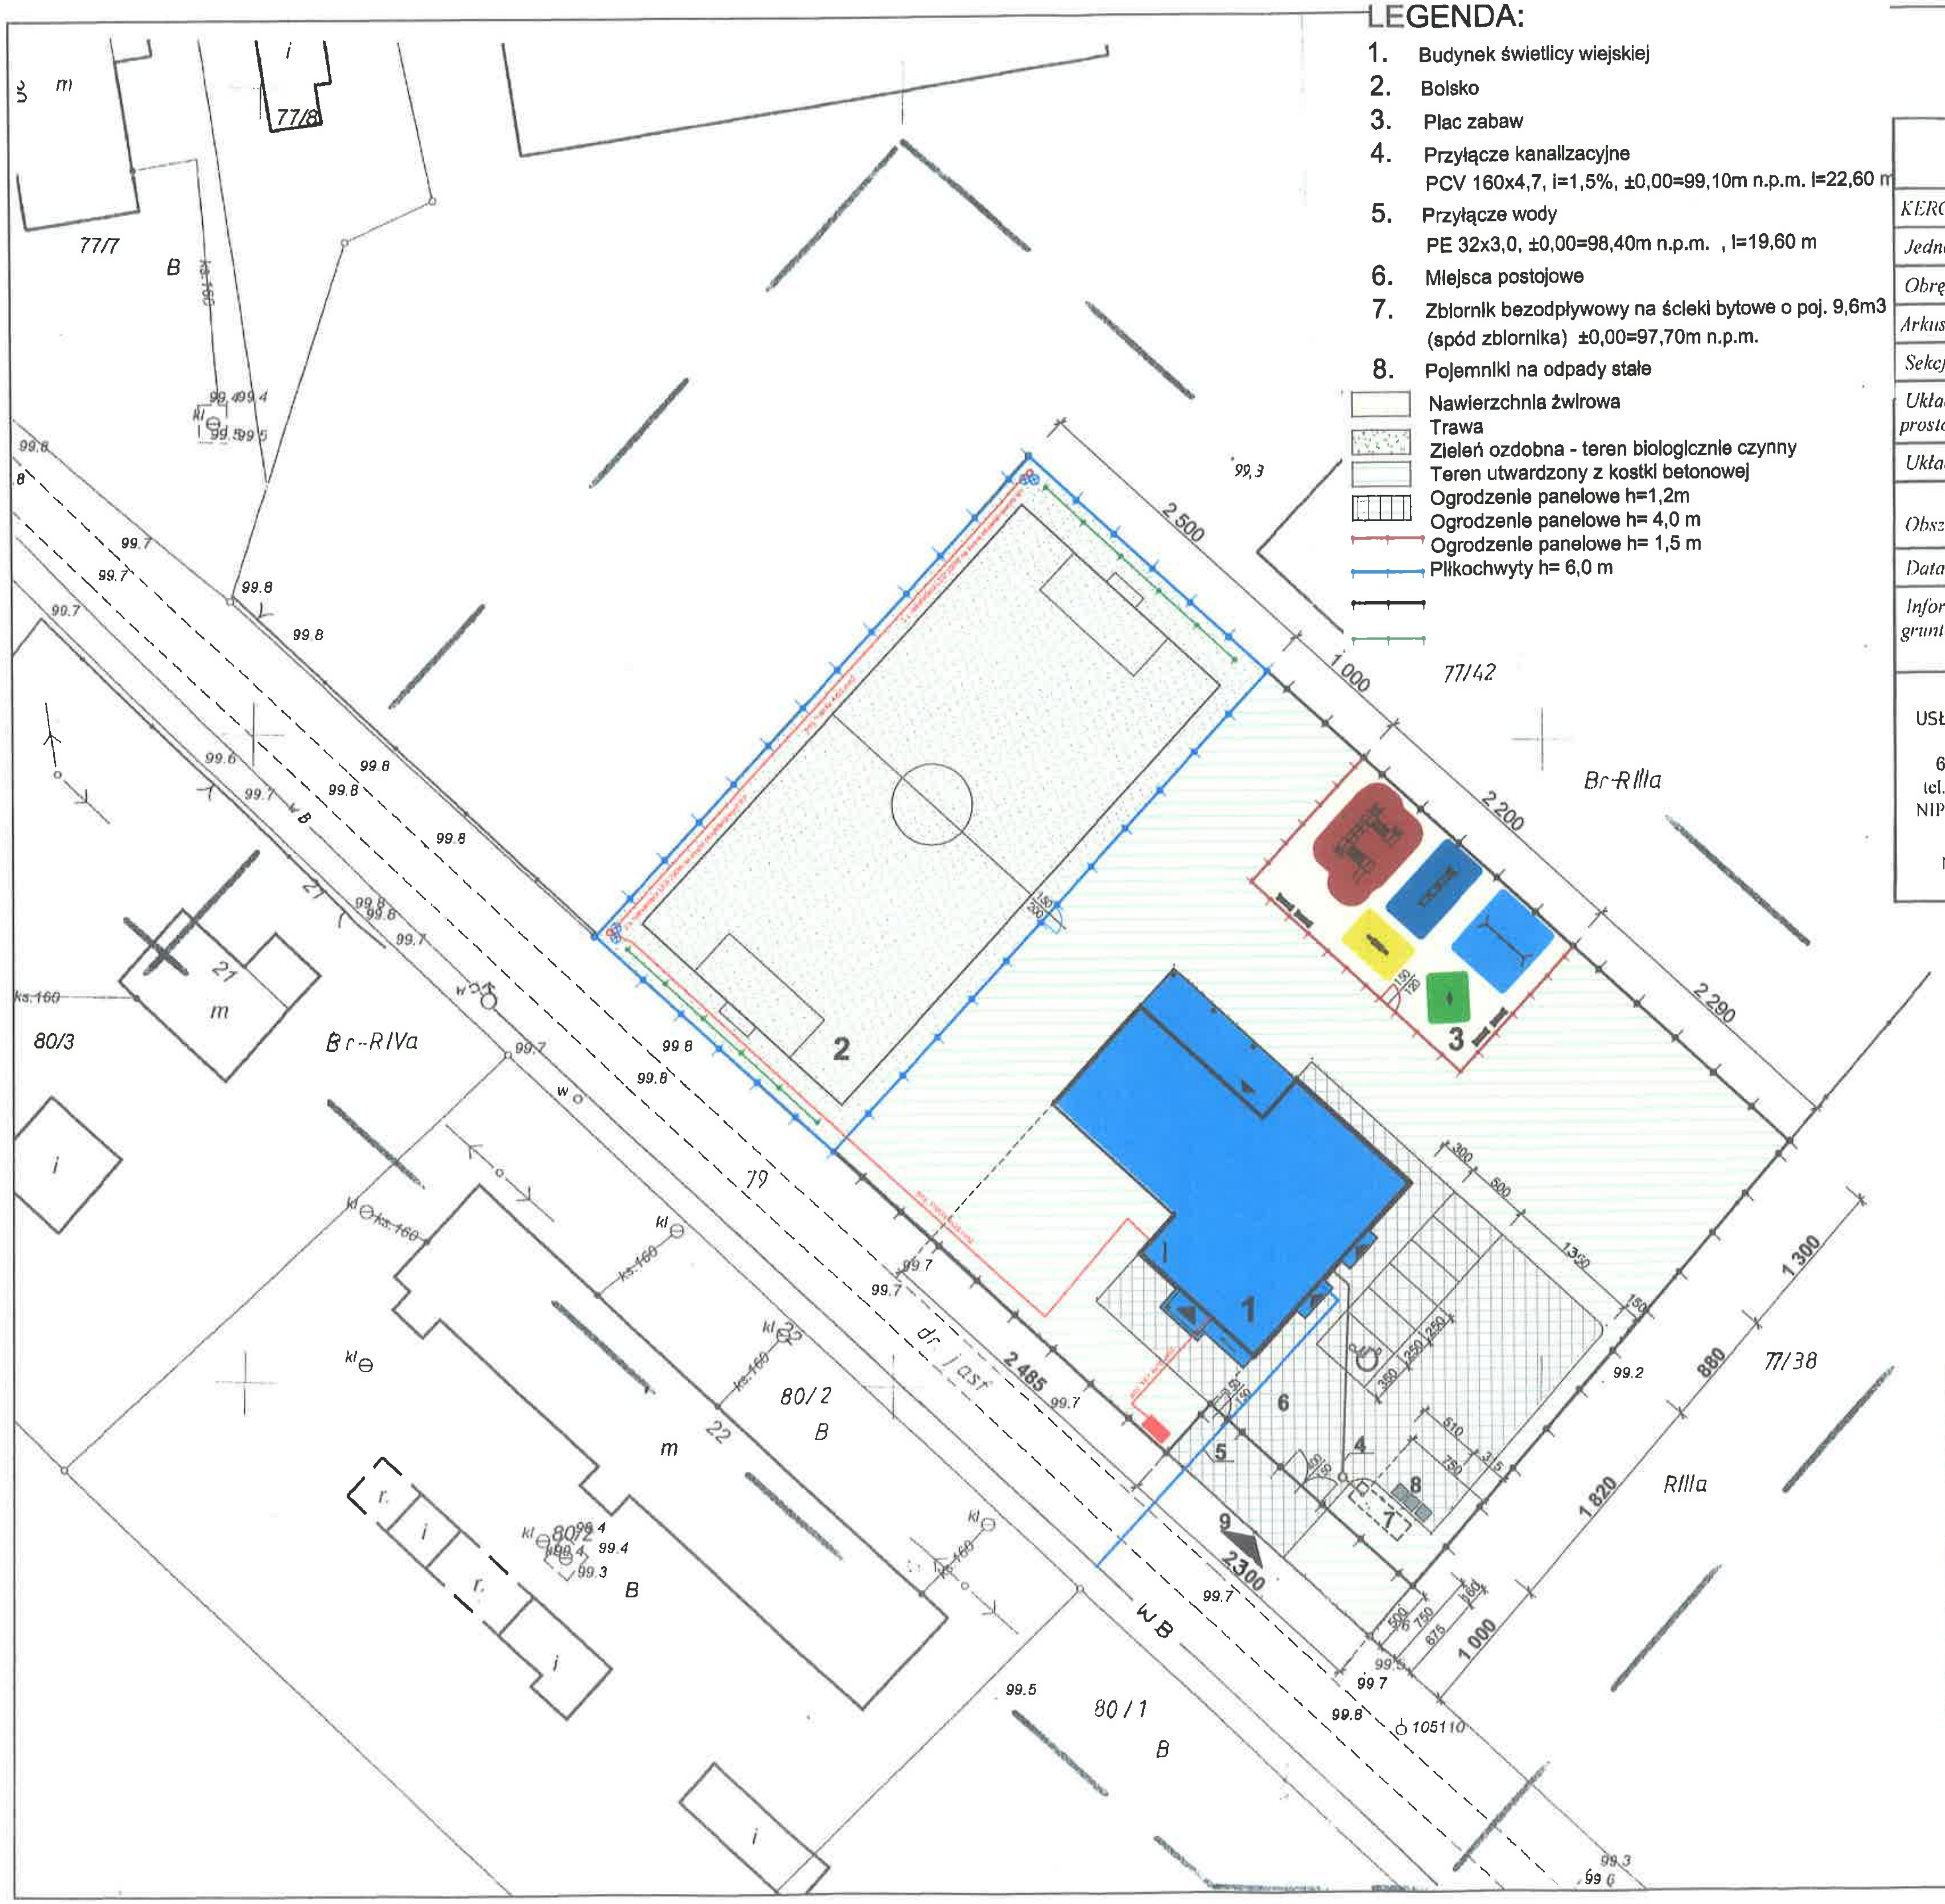

LEGENDA:

1. Budynek świetlicy wiejskiej
2. Boisko
3. Plac zabaw
4. Przyłącze kanalizacyjne
   PCV 160x4,7, i=1,5%, ±0,00=99,10m n.p.m. l=22,60 m
5. Przyłącze wody
   PE 32x3,0, ±0,00=98,40m n.p.m. , l=19,60 m
6. Miejsca postojowe
7. Zbiornik bezodpływowy na ścieki bytowe o poj. 9,6m3
   (spód zbiornika) ±0,00=97,70m n.p.m.
8. Pojemniki na odpady stałe

- Nawierzchnia żwirowa
- Trawa
- Zieleń ozdobna - teren biologicznie czynny
- Teren utwardzony z kostki betonowej
- Ogrodzenie panelowe h=1,2m
- Ogrodzenie panelowe h= 4,0 m
- Ogrodzenie panelowe h= 1,5 m
- Piłkochwyty h= 6,0 m

STAROSTWO POWIATOWE w Słupcy ul. Poznańska 20 62-400 SŁUPCA

32

Mapa do celów projektowych
1:500

KERG	GKK.6640.807.2015
Jednostka Ewidencyjna	302307_2, Strzałkowo
Obręb Ewidencyjny	0013, Paruszewo
Arkusz ewidencyjny	2
Sekcja	6.175.19.21.4.3
Układ współrzędnych płaskich prostokątnych	2000
Układ wysokości	Kronsztadt
Obszar aktualizacji	- - - - - - -
Data opracowania mapy	08.05.2015.
Informacja o służebnościach gruntowych wyższej	Mapa została wykonana bez ustaleń obciążeń dotyczących służebności gruntowych ujawnionych w księgach wieczystych

USŁUGI GEODEZYJNO-KARTOGRAFICZNE
WITOLD DACHTERA
62-400 Słupca. ul. Traugutta 18
tel. 63 24 35 80 tel. kom. 604 439 938
NIP: 667-101-06-84 Regon: 310243139

Nazwa wykonawcy

Imię i nazwisk geodety uprawnionego który opracował mapę

MGR INŻ. ARCHITEKT KAROLINA RUTKOWSKA
UPRAWNIENIA BUDOWLANE W SPECJALNOŚCI ARCHITEKTONICZNEJ DO PROJEKTOWANIA BEZ OGRANICZEŃ
NR WP-OIA/OKK/UpB/22/2006

ZA ZGODNOŚĆ Z ORYGINAŁEM

INWESTYCJA	BUDOWA WIEJSKIEGO DOMU KULTURY Z FUNKCJĄ EDUKACYJNĄ I ZAPLECZEM REKREACYJNO-SPORTOWYM POLEGAJĄCA NA ROZBUDOWIE, NADBUDOWIE I ADAPTACJI ISTNIEJĄCEGO BUDYNKU
OBIEKT	BUDYNEK WIEJSKIEGO DOMU KULTURY
LOKALIZACJA	PARUSZEWO, gm. STRZAŁKOWO, dz. nr ewid. 77/41
INWESTOR	GMINA STRZAŁKOWO

PROJEKT ZAGOSPODAROWANIA - OŚWIETLENIE TERENU

PROJEKTANT	mgr inż. arch. Karolina Rutkowska upr. budowl. w specj. architektonicznej nr WP-OIA/OKK/UpB/22/2006
SPRAWDZAJĄCY	mgr inż. Janusz Maćkowski upr. budowl. w specj. konstrukcyjno-budowlanej nr 19/888/PW

Ośrodek dokumentacji:	Starostwo Słupeckie
	P.6643.2015 807.15
	14 MAJ 2015

Geodeta Wydziału Geodezji Kartografii i Katastru

MGR INŻ. ...EWICZ
uprawnienia budowlane do projektowania ... w zakresie sieci, instalacji i urządzeń elektrycznych i elektroenergetycznych