


# MIEJSCOWY PLAN ZAGOSPODAROWANIA PRZESTRZENNEGO DLA TERENÓW W MIEJSCOWOŚCI STRZAŁKOWO W REJONIE ULICY GÓRNEJ, IWASZKIEWICZA, AL. PRYM. WYSZYŃSKIEGO SKALA 1:1000

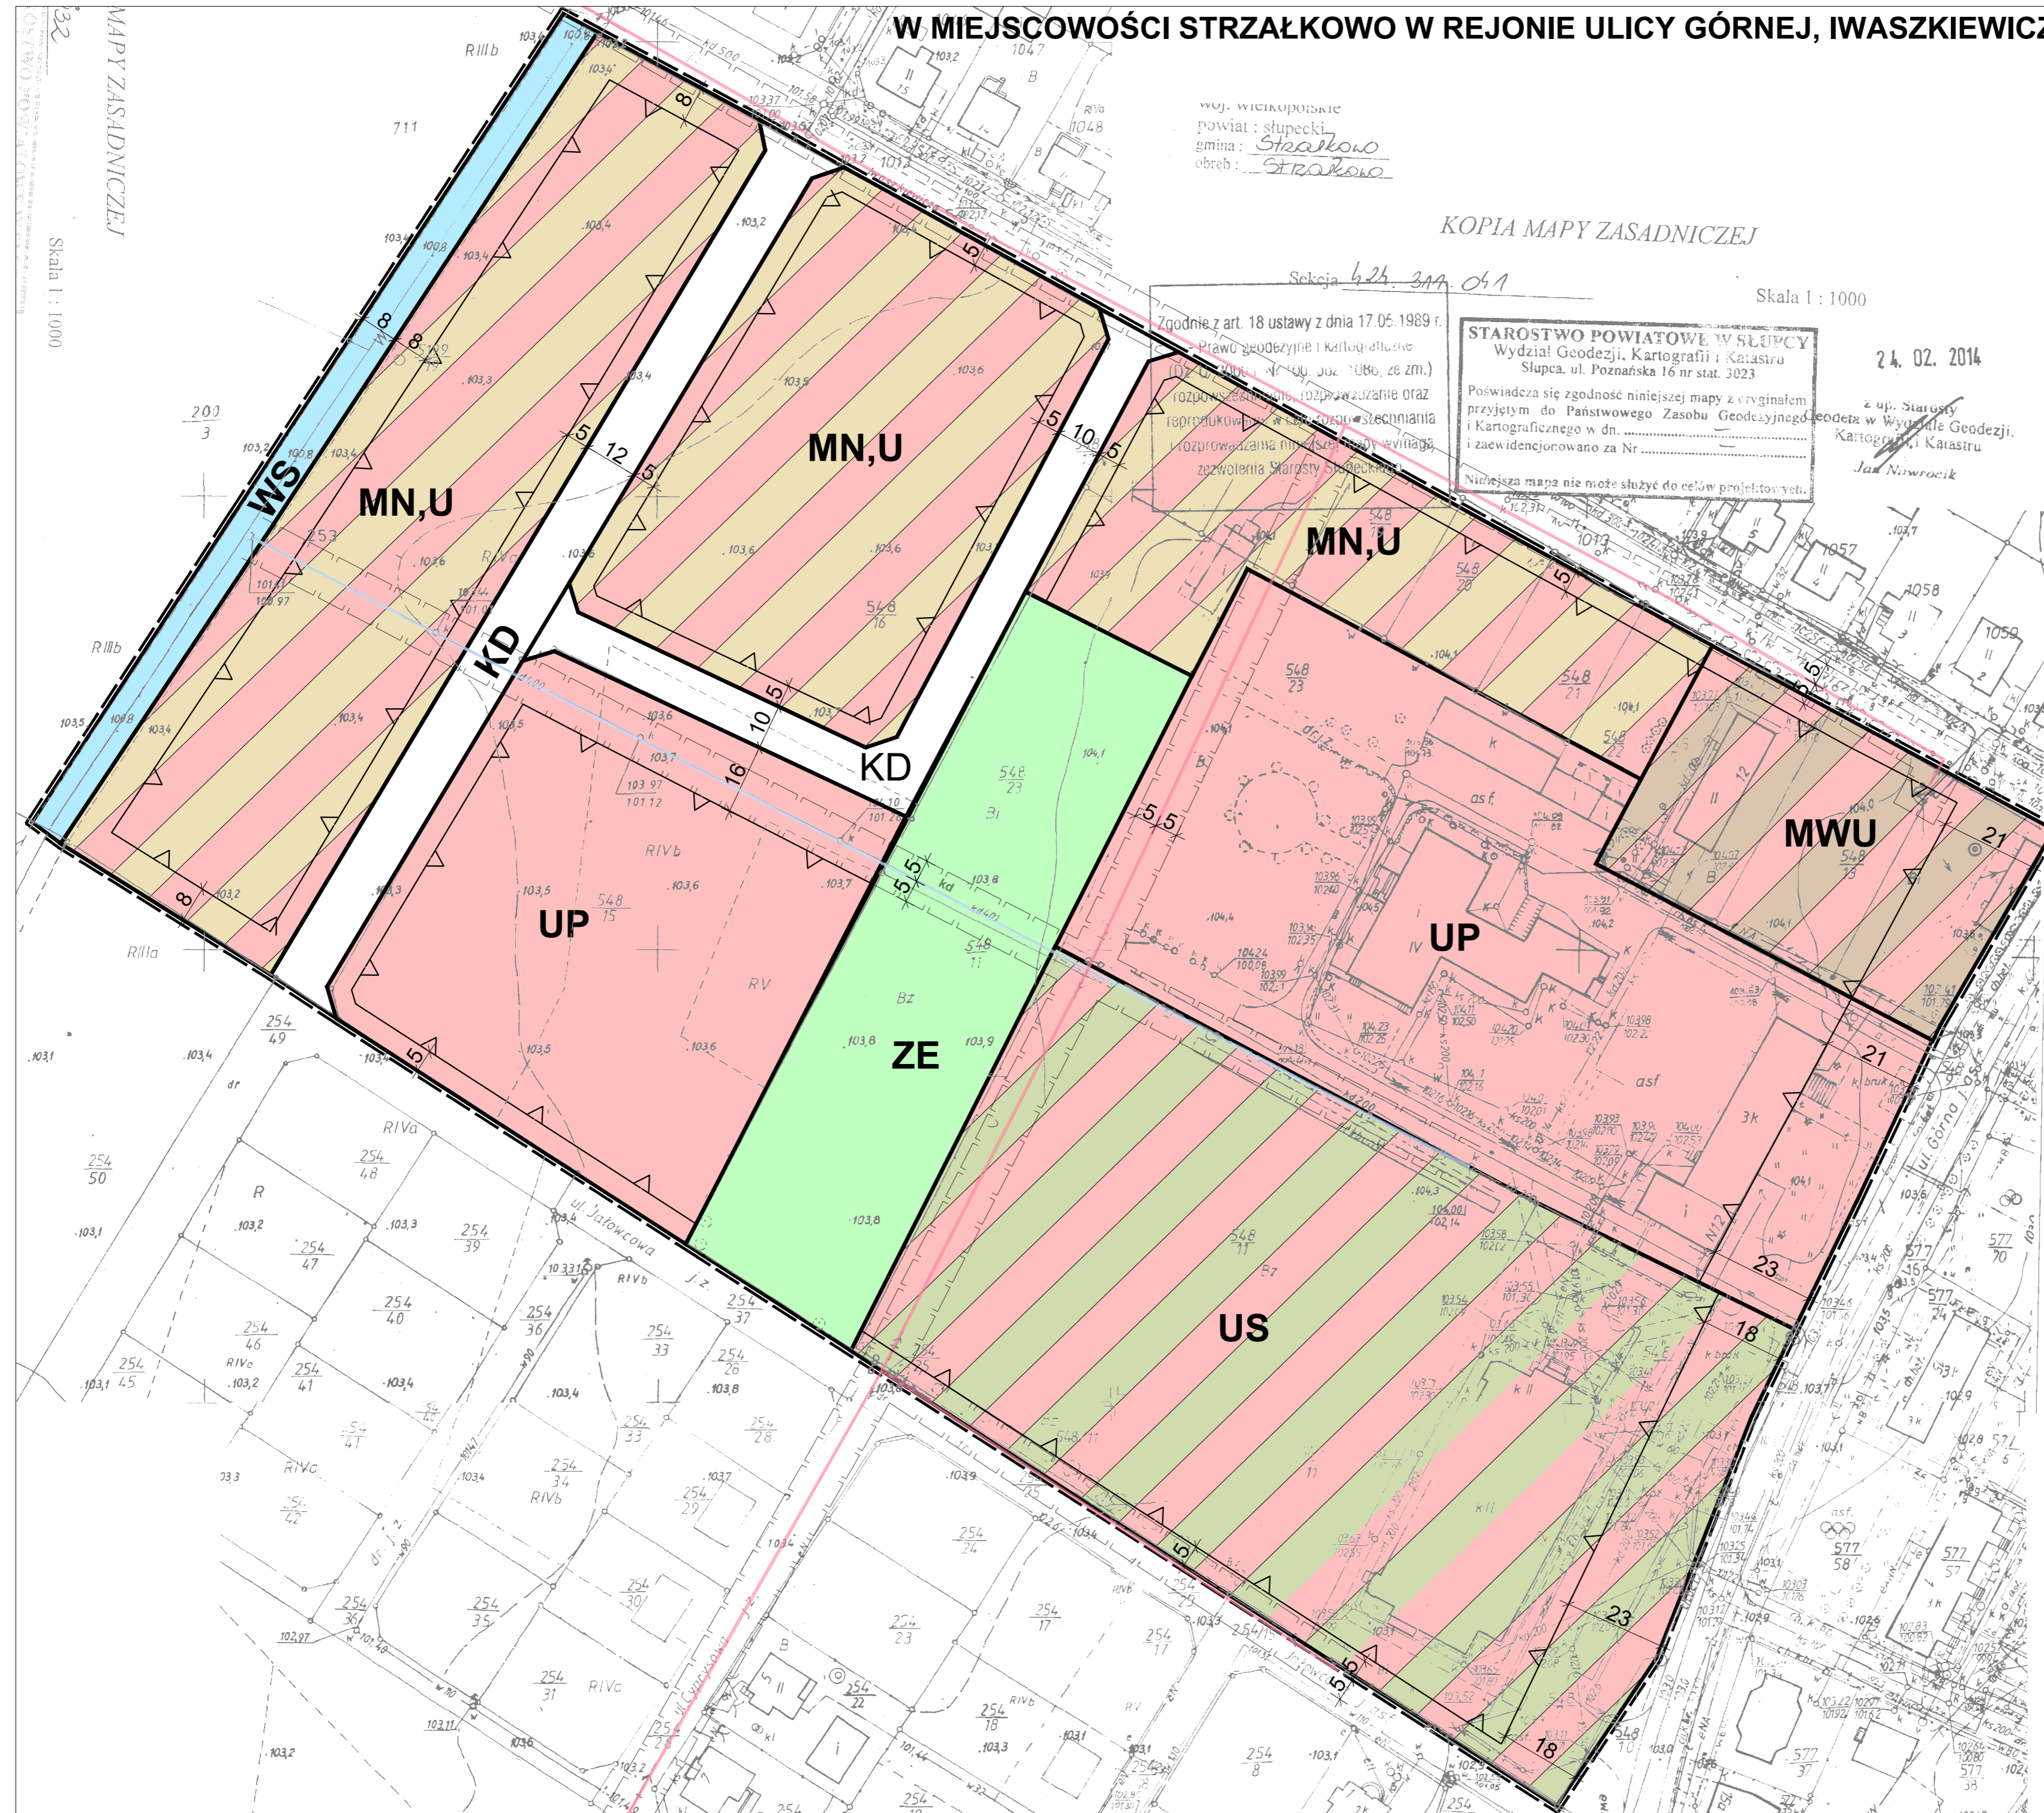

woj. wielkopolskie  
powiat: Strzałkowo  
gmina: Strzałkowo  
obwód: Strzałkowo

KOPIA MAPY ZASADNICZEJ

Zgodnie z art. 18 ustawy z dnia 17.05.1989 r.  
Prawo geodezyjne i kartograficzne  
(Dz.U. z 1990 r. Nr 20, poz. 128, z późn. zm.)  
rozporządzenie, rozporządzenie oraz  
reprodukować za pomocą technicznych  
i rozprowadzania niniejszej mapy wymaga  
zazwolenia Starosty powiatowego.


STAROSTWO POWIATOWE W SŁUPCY  
Wydział Geodezji, Kartografii i Katastru  
Słupca, ul. Poznańska 16 nr stat. 3023

24.02.2014

z up. Starosty  
Kartografii i Katastru  
Jan Nawrociak

Niniejsza mapa nie może służyć do celów projektowych.

WYRYS ZE STUDIUM UWARUNKOWAŃ I KIERUNKÓW  
ZAGOSPODAROWANIA PRZESTRZENNEGO GMINY STRZAŁKOWO  
SKALA 1:20000

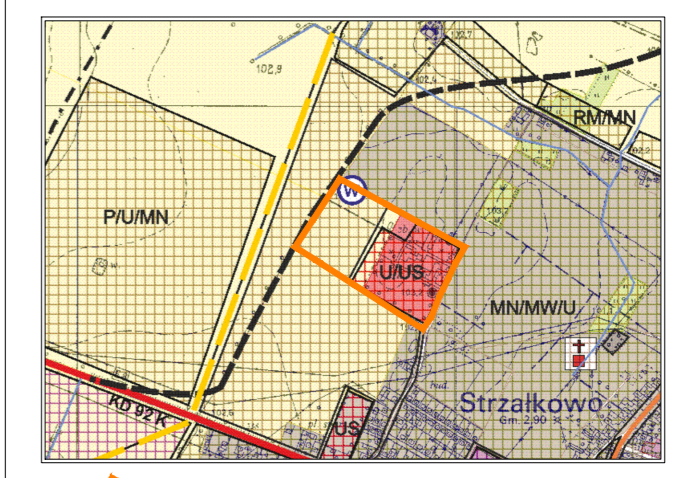

OZNACZENIE GRANIC OBSZARU OBJĘTEGO  
ZMIANĄ PLANU MIEJSCOWEGO

## OBOWIĄZUJĄCE USTALENIA PLANU

- GRANICE PLANU
- LINIE ROZGRANICZAJĄCE TERENY O RÓŻNYM PRZEZNACZENIU LUB RÓŻNYCH ZASADACH ZAGOSPODAROWANIA
- NIEPRZEKACZALNE LINIE ZABUDOWY
- GRANICA PASA TECHNOLOGICZNEGO INFRASTRUKTURY TECHNICZNEJ

## PRZEZNACZENIE TERENU

- MW,U** TEREN ZABUDOWY MIESZKANIOWEJ WIELORODZINNEJ I USŁUG
- MN,U** TEREN ZABUDOWY MIESZKANIOWEJ JEDNORODZINNEJ I USŁUG
- UP** TERENY USŁUG PUBLICZNYCH
- US** TERENY USŁUG SPORTU
- ZE** TERENY ZIELENI NIEURZĄDZONEJ
- WS** TERENY WÓD POWIERZCHNIOWYCH
- KD** TERENY DRÓG PUBLICZNYCH - KLASY DROGI DOJAZDOWEJ

## OZNACZENIA GRAFICZNE MAJĄCE CHARAKTER INFORMACYJNY

- kd SIEĆ KANALIZACJI DESZCZOWEJ
- SIEĆ ELEKTROENERGETYCZNA 15KV

Załącznik nr 1 do uchwały nr XXV/255/2017  
Rady Gminy Strzałkowo z dnia 28.12.2017r.

Opracował:  
mgr inż. Anna Białecka - Śliwa  
projektant mpzp  
upr. MGPIB nr 1477/96

