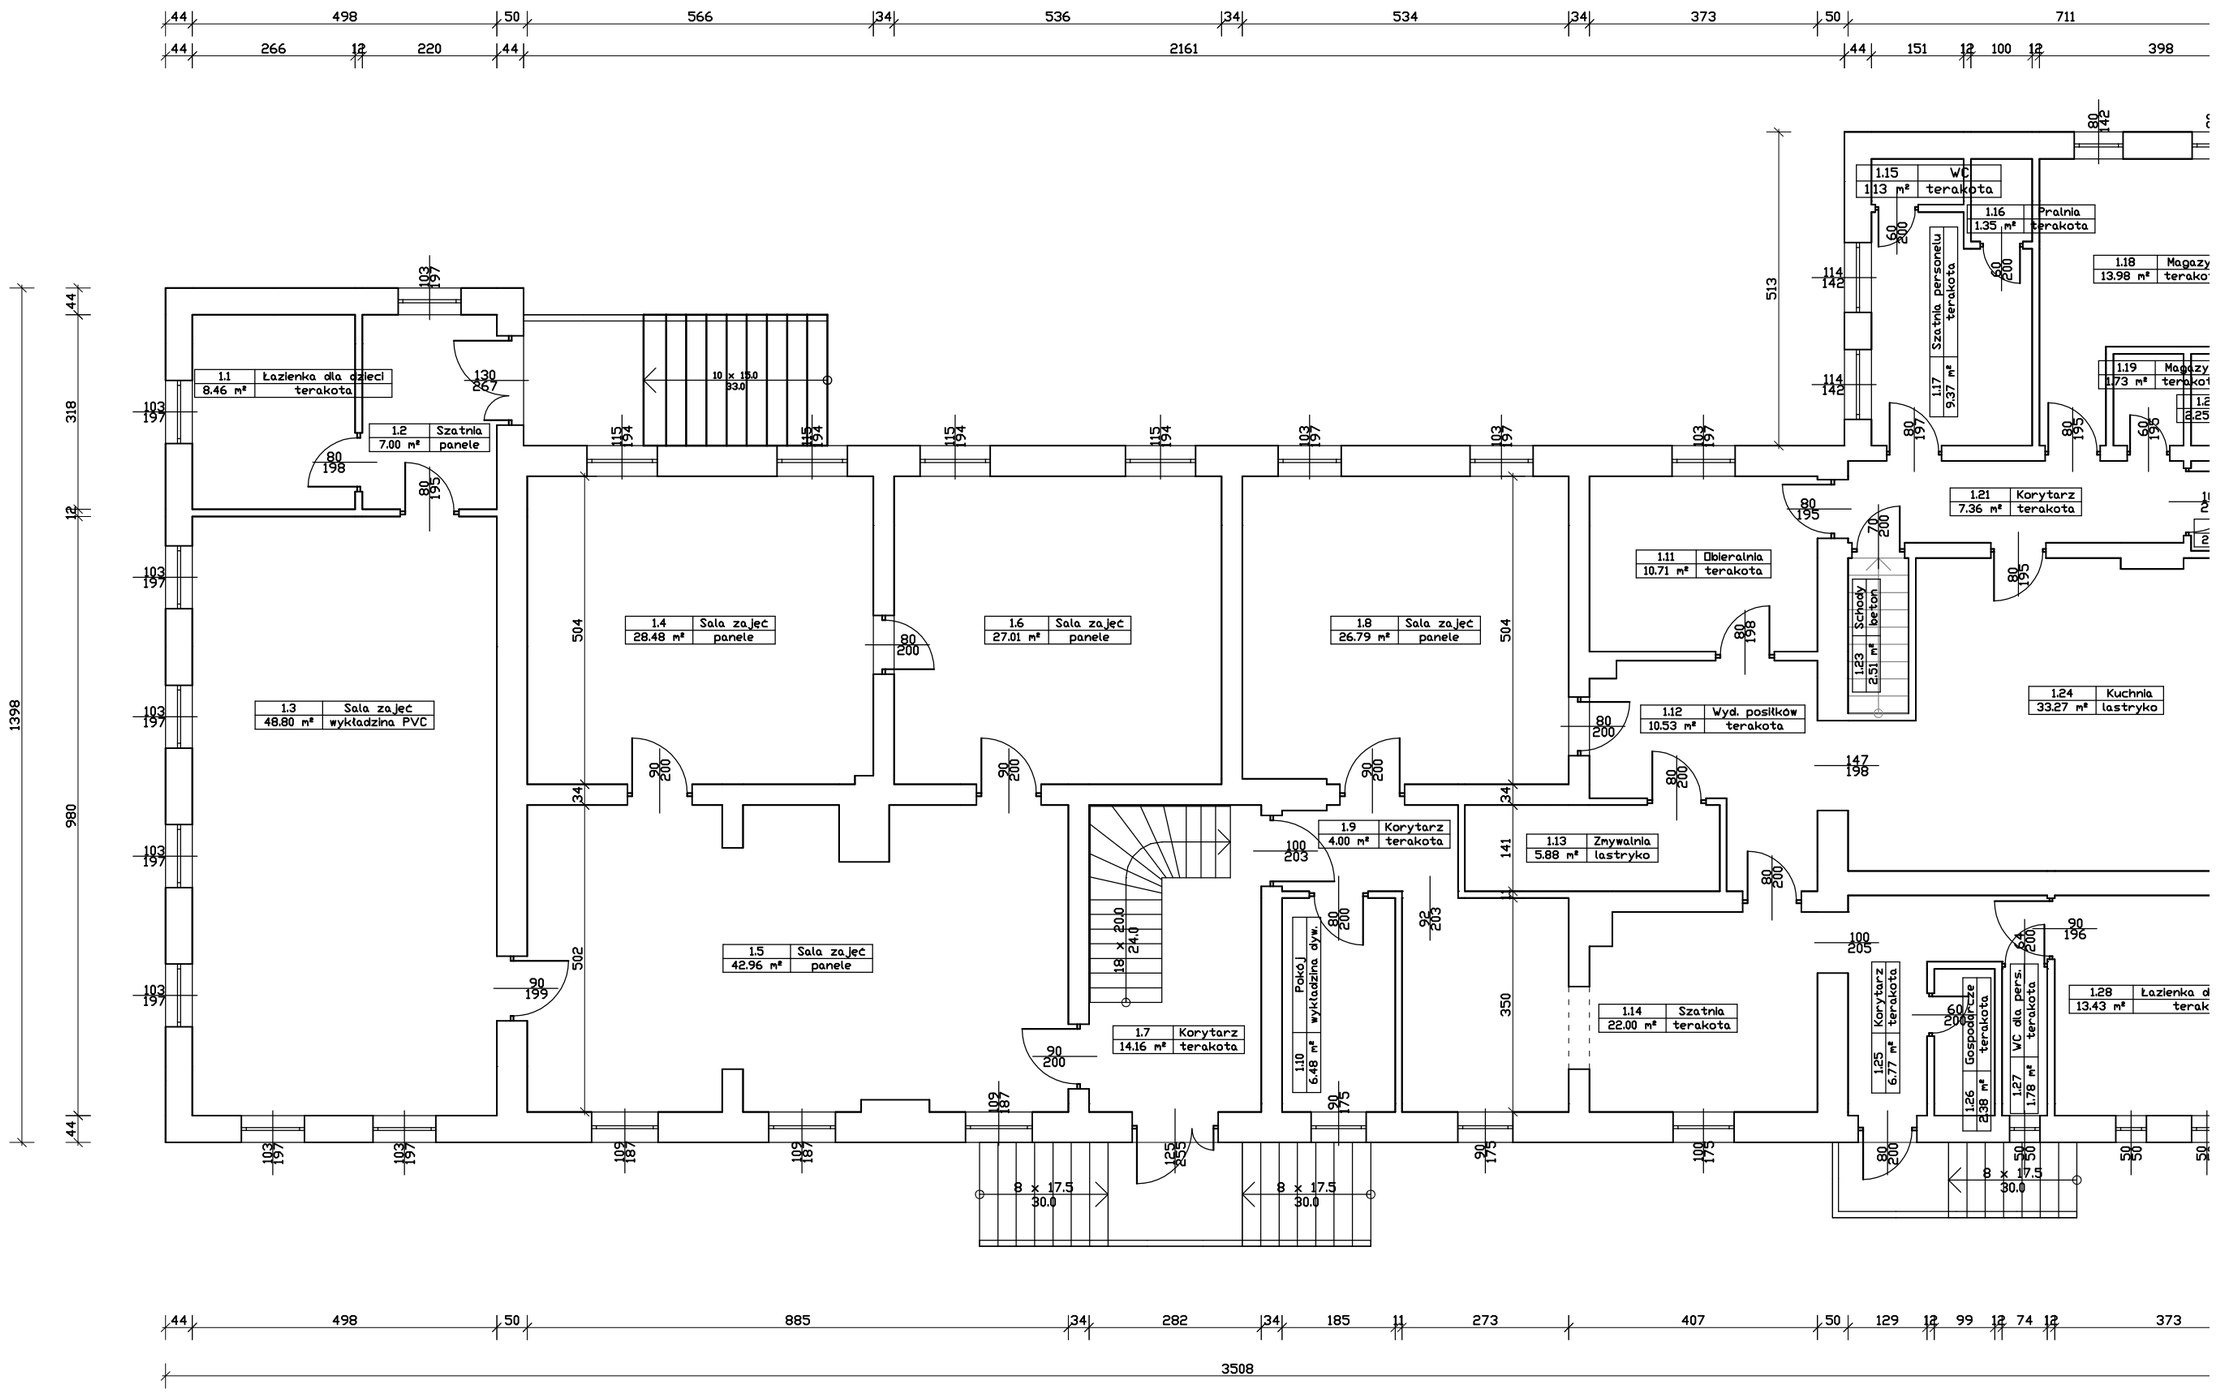
1.1 Łazienka dla dzieci 8.46 m² terakota
1.2 Szatnia 7.00 m² panele
1.3 Sala zajęć 48.80 m² wykładzina PVC
1.4 Sala zajęć 28.48 m² panele
1.5 Sala zajęć 42.96 m² panele
1.6 Sala zajęć 27.01 m² panele
1.7 Korytarz 14.16 m² terakota
1.8 Sala zajęć 26.79 m² panele
1.9 Korytarz 4.00 m² terakota
1.10 Pokój wykładzina dyw. 6.48 m²
1.11 Obieralnia 10.71 m² terakota
1.12 Wyd. posiłków 10.53 m² terakota
1.13 Zmywalnia 5.88 m² lastryko
1.14 Szatnia 22.00 m² terakota
1.15 WC 1.13 m² terakota
1.16 Pralnia 1.35 m² terakota
1.17 Szatnia personelu terakota 9.37 m²
1.18 Magazyn 13.98 m² terakota
1.19 Magazyn 1.73 m² terakota
1.21 Korytarz 7.36 m² terakota
1.23 Schody beton 2.51 m²
1.24 Kuchnia 33.27 m² lastryko
1.25 Korytarz terakota 6.77 m²
1.26 Gospodarcze terakota 2.38 m²
1.27 WC dla pers. terakota 1.78 m²
1.28 Łazienka dla terak 13.43 m²
10 x 15.0 30.0
18 x 20.0 24.0
8 x 17.5 30.0
8 x 17.5 30.0
8 x 17.5 30.0
1398
980
318
504
502
350
513
3508