STAROSTA SŁUPECKI

WG.6642.46.2020

Wydruk z mapy zasadniczej

Skala 1:1000

Sekcja mapy: 6.175.19.13.4

Województwo: wielkopolska

Powiat: słupecki

Jednostka ewidencyjna: Strzałkowo

Obręb ewidencyjny: STRZAŁKOWO

Załącznik nr 1

N

Poświadcza się zgodność niniejszej kopii z treścią materiałów państwowego zasobu geodezyjnego i kartograficznego

Organ Prowadzący państwowy zasób geodezyjny i kartograficzny	Starosta Słupecki
Nazwa materiału zasobu	1365/12
Identyfikator ewidencyjny materiału zasobu	P.3023.2020
Data wykonania kopii	15 STY 2020
Imię, nazwisko i podpis osoby reprezentującej organ	z up. STAROSTY Krzysztof Andrzej Warzych Geodeta Powiatowy

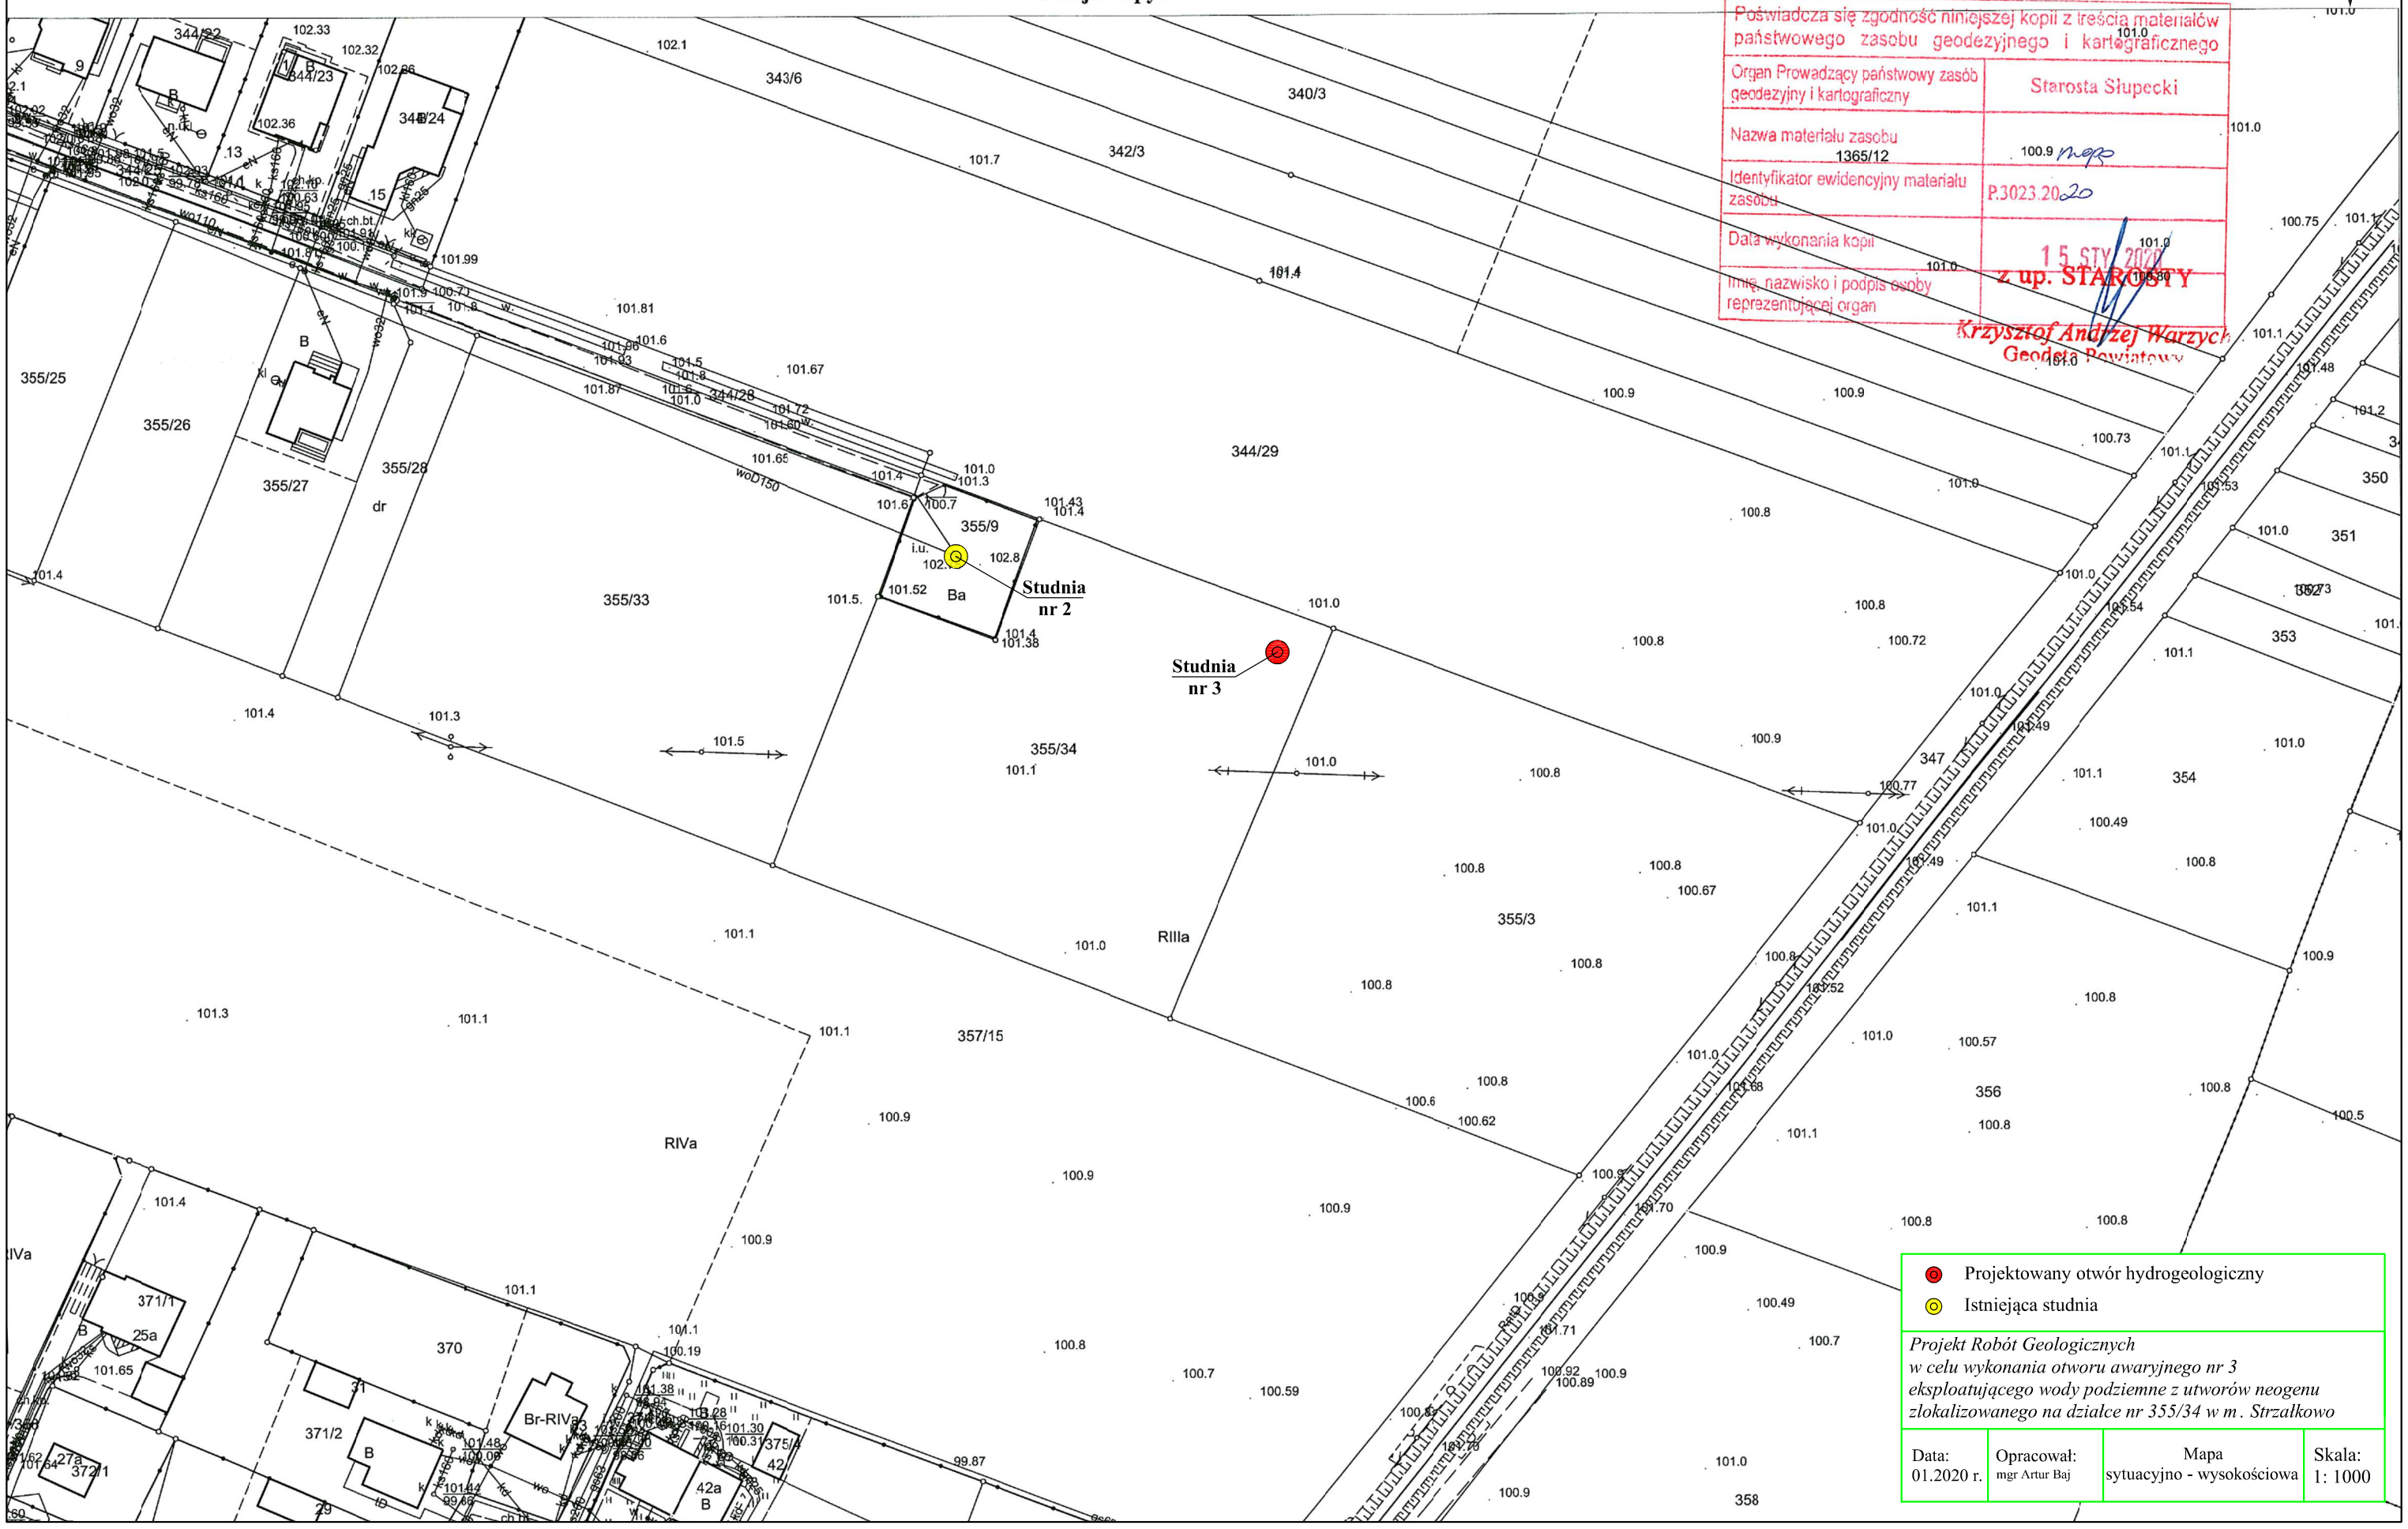

Projektowany otwór hydrogeologiczny

Istniejąca studnia

Projekt Robót Geologicznych
w celu wykonania otworu awaryjnego nr 3
eksploatującego wody podziemne z utworów neogenu
zlokalizowanego na działce nr 355/34 w m. Strzałkowo

Data:	Opracował:	Mapa	Skala:
01.2020 r.	mgr Artur Baj	sytuacyjno - wysokościowa	1: 1000