

MAPA DO CELÓW PROJEKTOWYCH

Skala 1:500
Seksja 6.175.19.17.2.2, 6.175.19.12.4.4

Nazwa miejscowości: Strzałkowo
Jednostka ewidencyjna: 302307_2 Strzałkowo
Obręb ewidencyjny: 0018 Strzałkowo

Oznaczenie kancelaryjne zgłoszenia pracy geodezyjnej: GKK.6640.307.2018
Układ współrzędnych prostokątnych płaskich: 2000B
Układ wysokości: Kronsztadt 60

Służebności gruntowych nie badano
Stan aktualny na dzień: 12.03.2018 r.
Data opracowania: 13.03.2018 r.



Wykonawca:
GEO-POMIAR
Usługi geodezyjne i kartograficzne:
Pieronika Burda
62-406 Łądek, ul. Słupska 85
tel. 693 101 223
NIP 6671723496 REGON 302188576

GEOCETA UPRAWNIONY
Pieronika Burda
ul. Słupska 85
62-406 Łądek

Nie wyklucza się istnienia w terenie innych nie wskazanych na niniejszej mapie urządzeń podziemnych, które nie były zgłoszone do inwentaryzacji.

Przekazana się, że niniejszy dokument został opracowany w oparciu o materiały geodezyjne i kartograficzne, których rzetelność gwarantuje geodezyjne materiały państwowego zasobu geodezyjnego i kartograficznego.
Organ Przewodzący opinię: Starosta Słupski
Data wystawienia: 2018-03-28
up. STAROSTY
Krzysztof Andrzej Warzyński
Geodeta Państwowy

PROJEKT ZAGOSPODAROWANIA SKALA 1:500

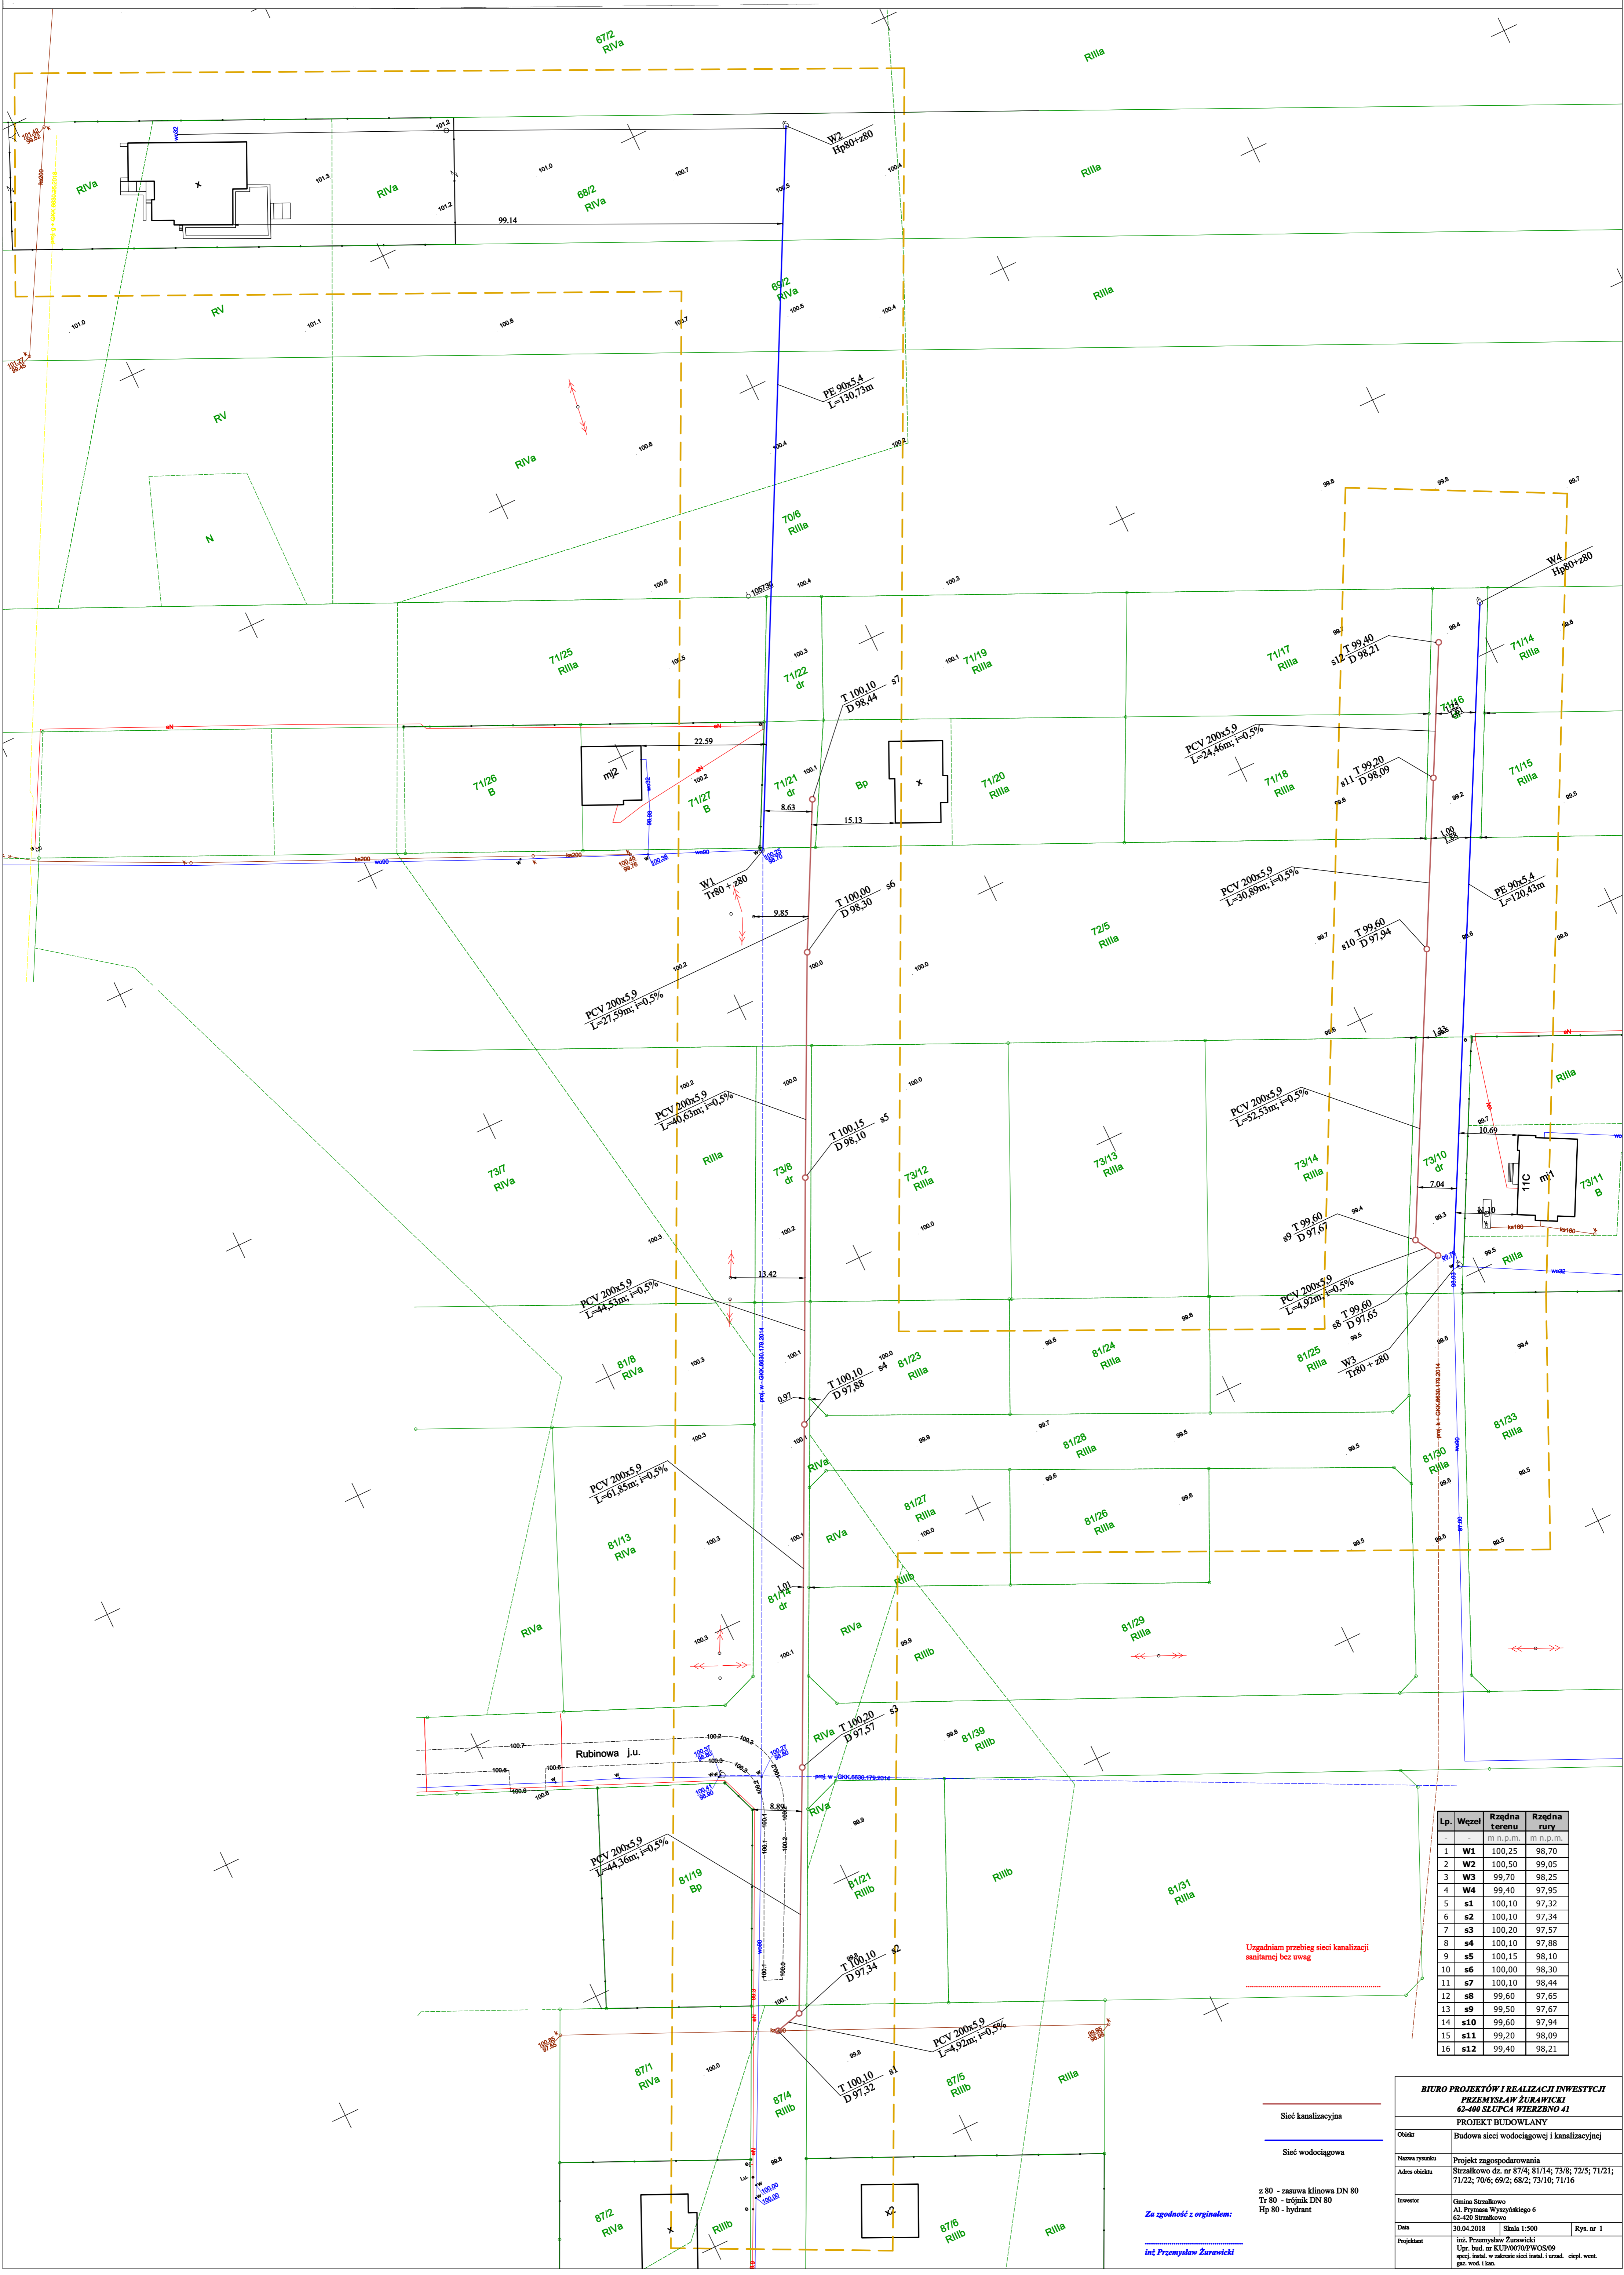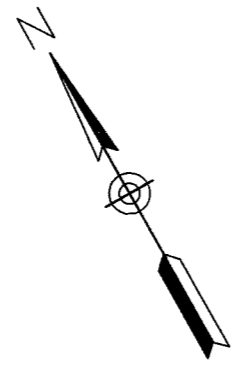

Lp.	Wzrost	Rzeczna terenu	Rzeczna rury
		m n.p.m.	m n.p.m.
1	W1	100,25	98,70
2	W2	100,50	99,05
3	W3	99,70	98,25
4	W4	99,40	97,95
5	s1	100,10	97,32
6	s2	100,10	97,34
7	s3	100,20	97,57
8	s4	100,10	97,88
9	s5	100,15	98,10
10	s6	100,00	98,30
11	s7	100,10	98,44
12	s8	99,60	97,65
13	s9	99,50	97,67
14	s10	99,60	97,94
15	s11	99,20	98,09
16	s12	99,40	98,21

Uzgodniam przebieg sieci kanalizacyjnej i wodociągowej bez uwag

Sięć kanalizacyjna
Sięć wodociągowa
z 80 - zastawa klinowa DN 80
Tr 80 - trójnik DN 80
Hp 80 - hydrant

Za zgodność z oryginałem:

inż. Przemysław Żurawicki

BIURO PROJEKTÓW I REALIZACJI INWESTYCJI PRZEMYSŁAW ŻURAWICKI 62-406 SŁUPCA WIEŻERCZO 41 PROJEKT BUDOWLANY			
Obiekt	Budowa sieci wodociągowej i kanalizacyjnej		
Nazwa rysunku	Projekt zagospodarowania		
Adres obiektu	Strzałkowo dz. nr 87/4; 81/14; 73/8; 72/5; 71/21; 71/22; 70/6; 69/2; 68/2; 73/10; 71/16		
Inwestor	Gmina Strzałkowo Al. Piłsudskiego 6 62-403 Strzałkowo		
Data	30.04.2018	Skala 1:500	Rys. nr 1
Projektant	inż. Przemysław Żurawicki Upr. bud. nr KJ.07070/PW.06.09 spec. stan. w zakresie sieci inż. i umi. cięgl. went. gen. wod. i kan.		